


18 b.j. - PÔDORYS VSTUPNÉHO PODLAŽIA - 1.N.P.

33950

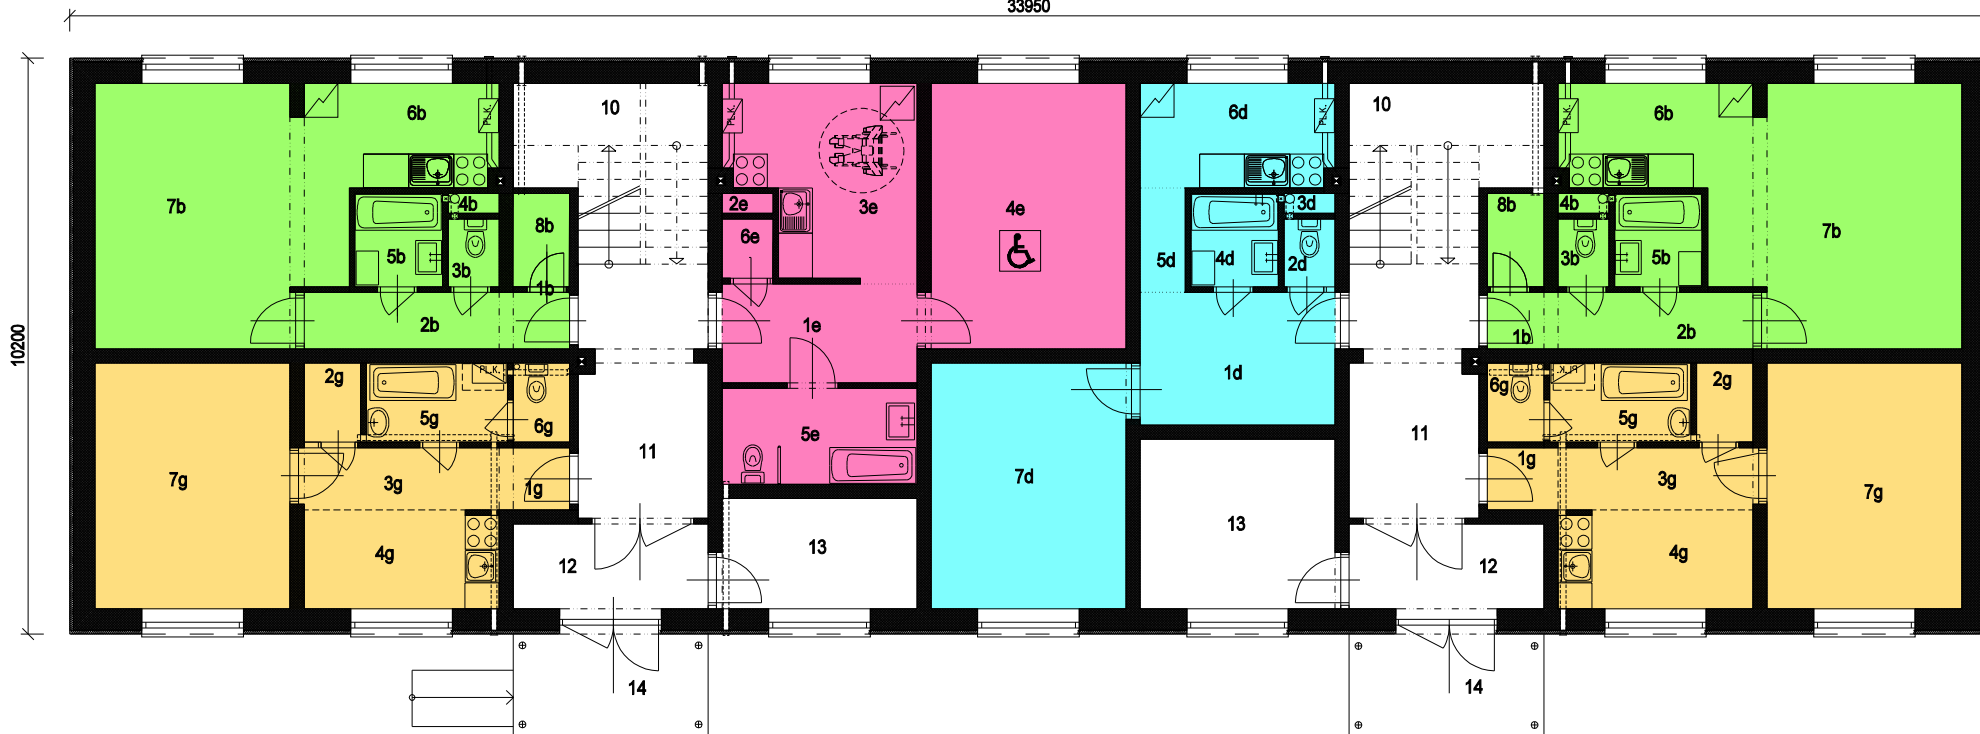

1 - IZBOVÝ BYT PLOCHA BYTU - 34,67 m²

1 - IZBOVÝ BYT PLOCHA BYTU - 34,55 m²

1 - IZBOVÝ BYT PLOCHA BYTU - 32,46 m²

1 - IZBOVÝ BYT PLOCHA BYTU - 39,58 m²