


PÔDORYS - BÚRACIE PRÁCE
M=1:50

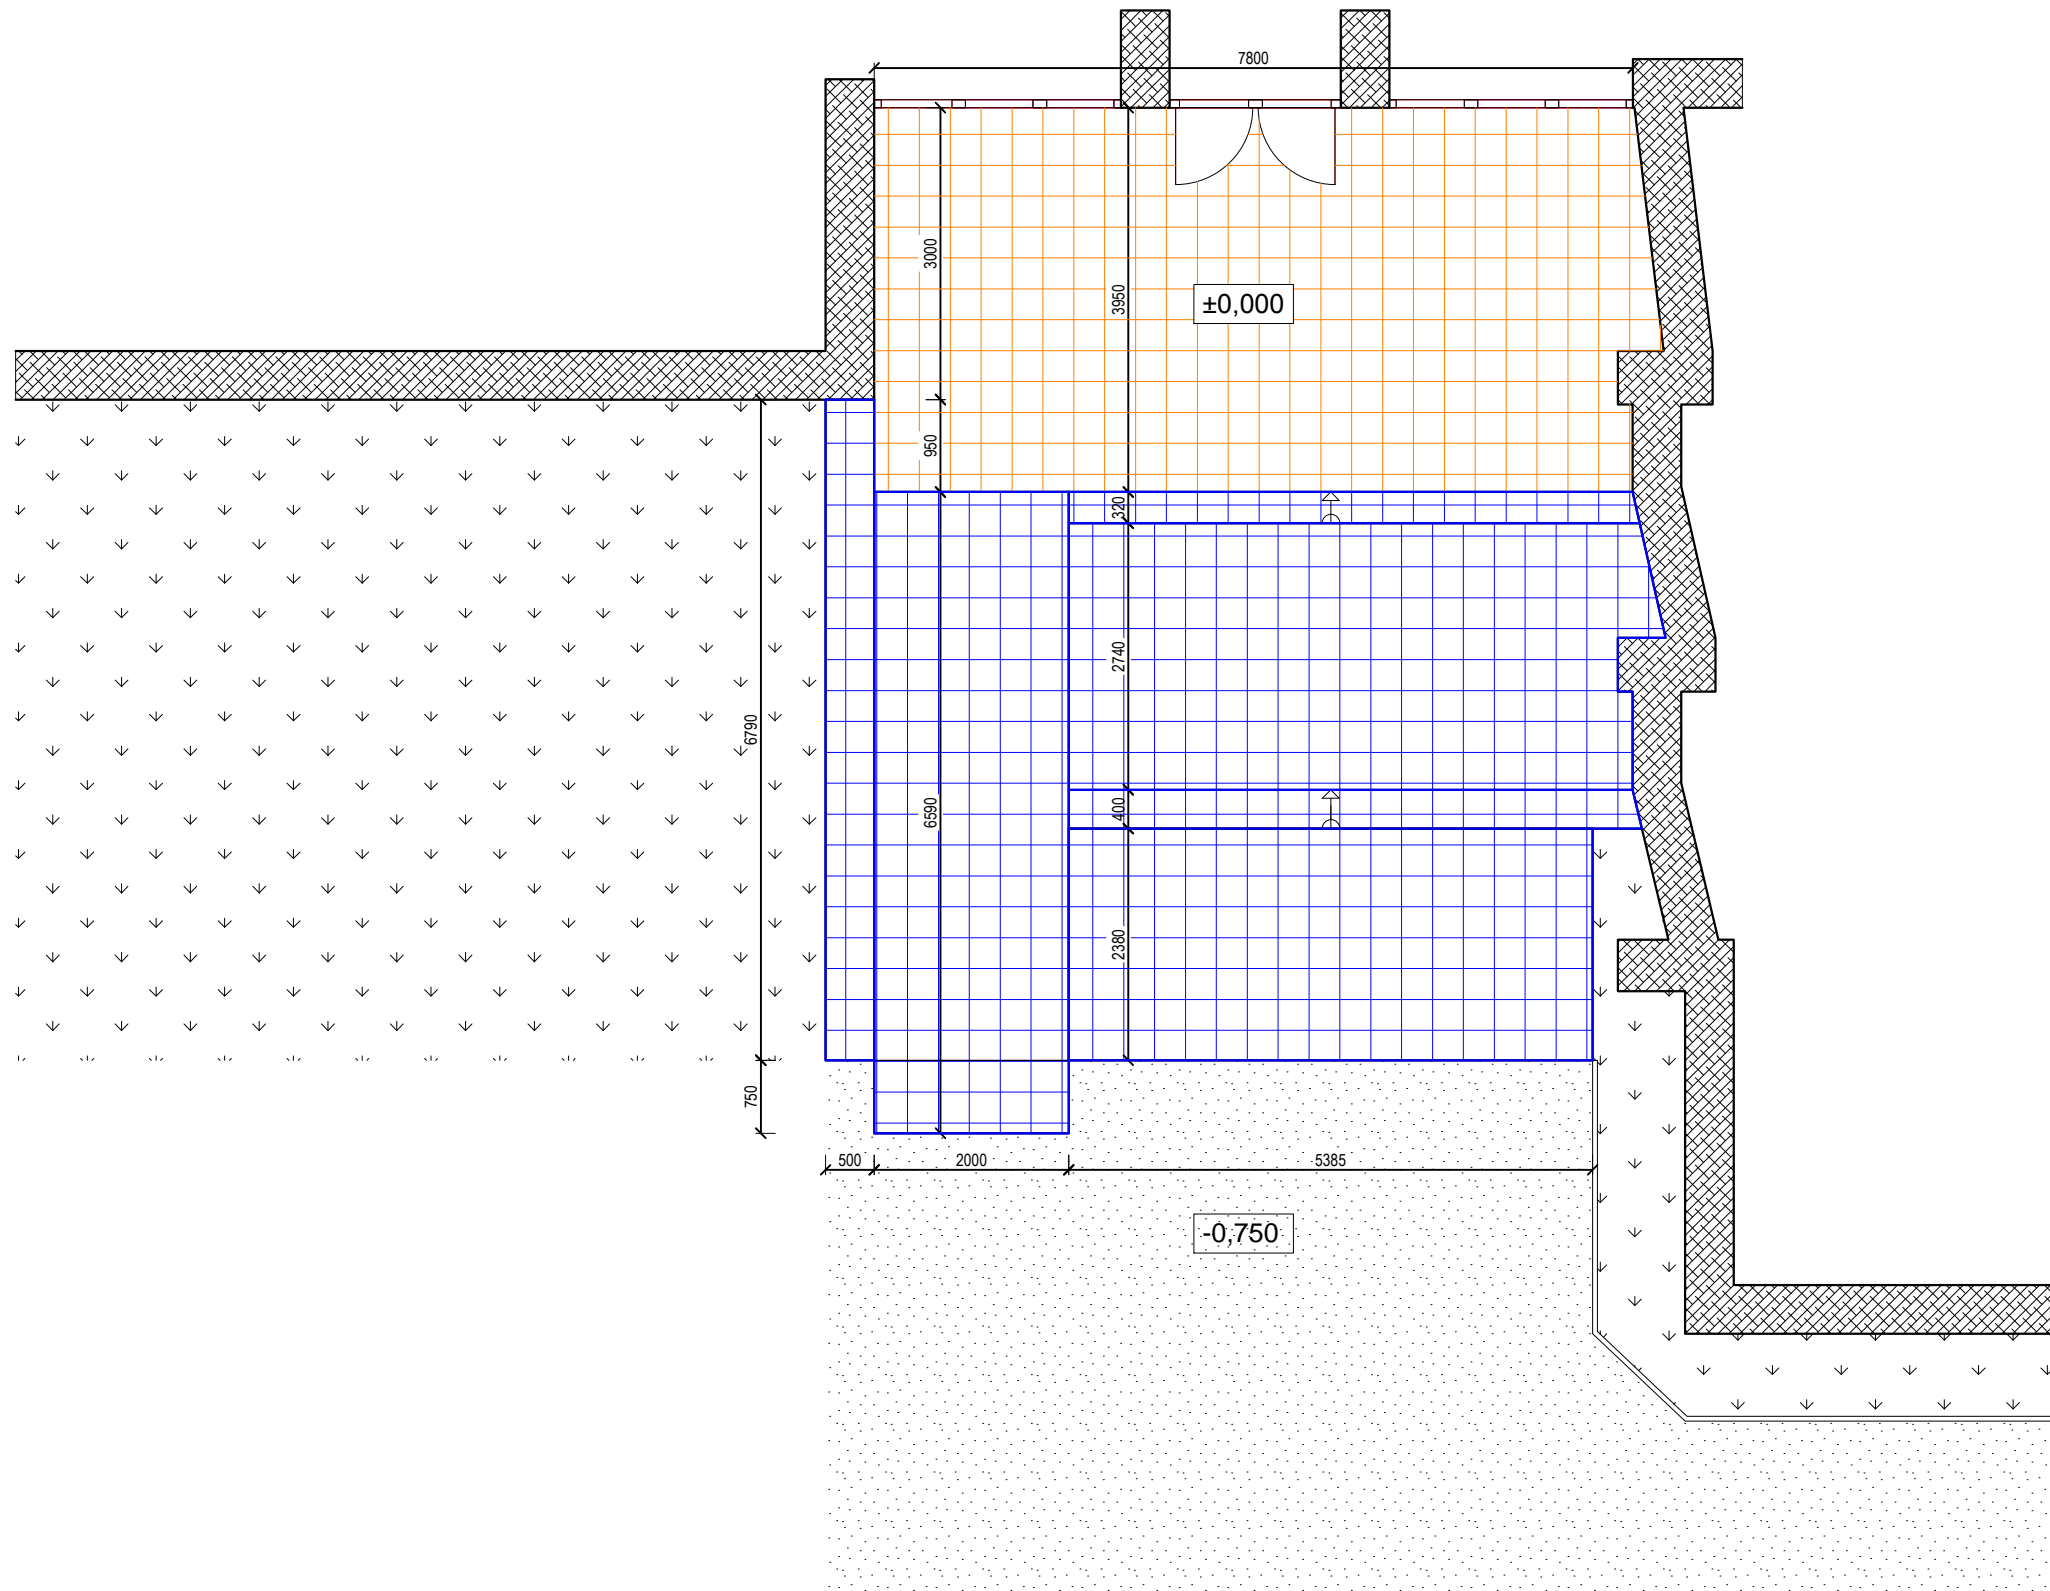

LEGENDA MATERIÁLOV

	existujúce spevnené plochy - vonkajšia dlažba
	existujúca zeleň
	existujúca asfaltová plocha

LEGENDA BÚRACÍCH PRÁC

	odstránenie existujúcej vonkajšej dlažby
	odstránenie betónových schodov a betónových plôch od $\pm 0,000$ po $-0,750$ mm