



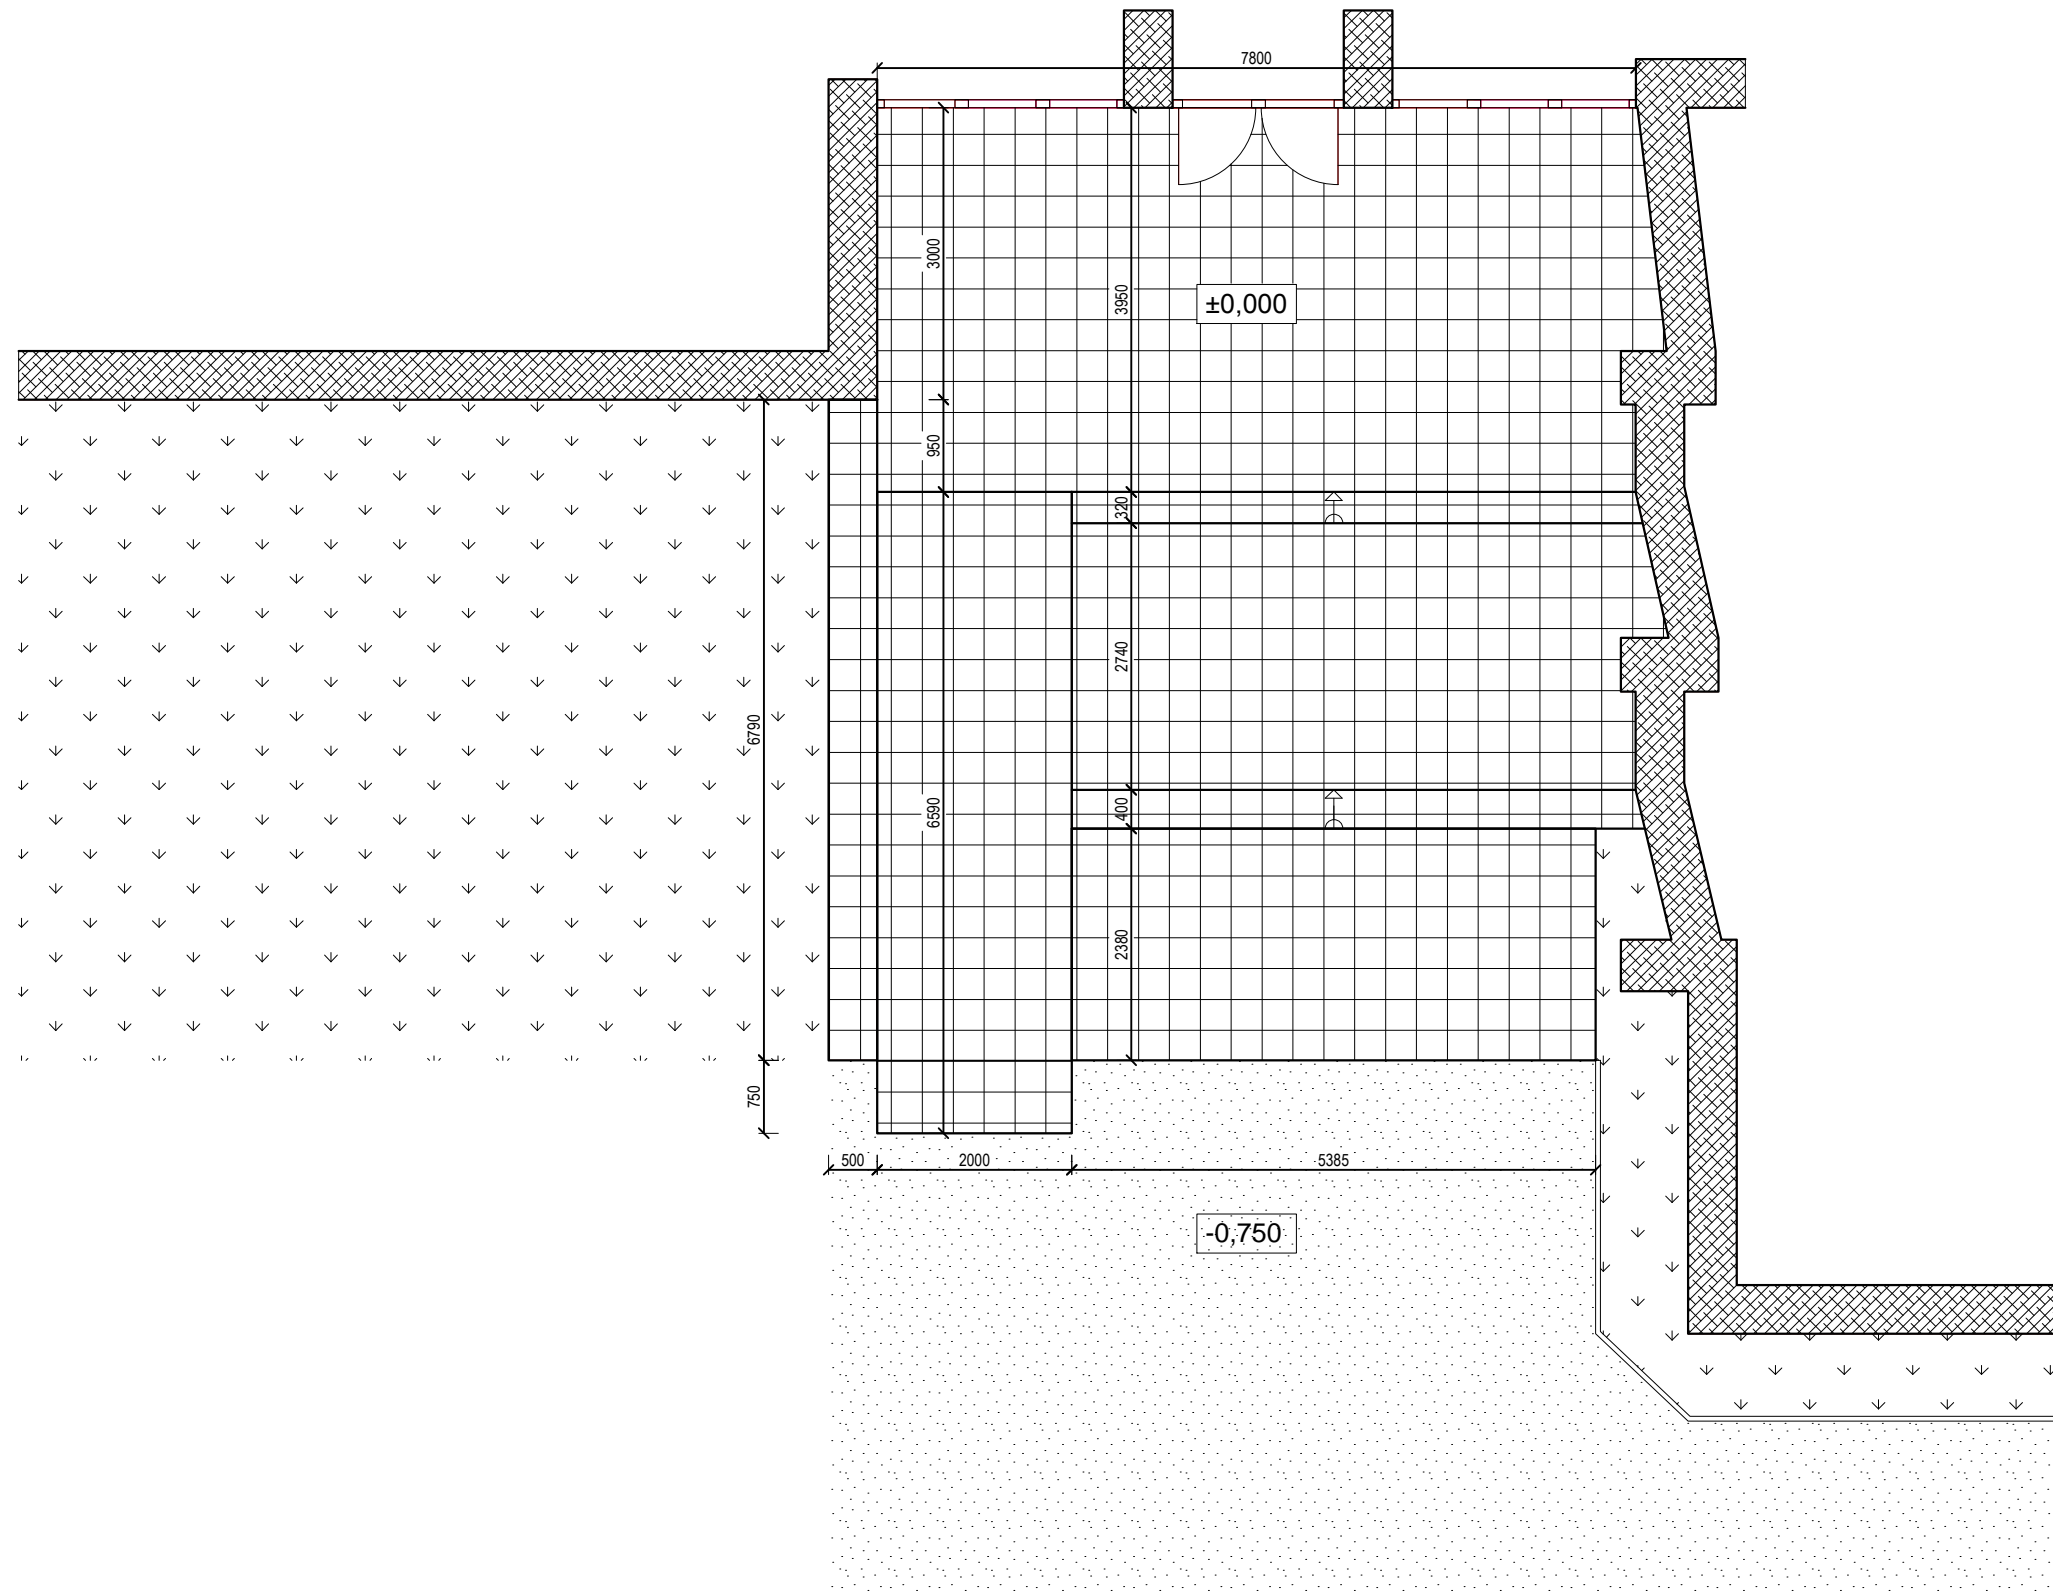

PÔDORYS - JESTVUJÚCI STAV
M=1:50

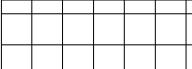

LEGENDA MATERIÁLOV

| | |
|---|---|
|  | existujúce spevnené plochy - vonkajšia dlažba |
|  | existujúca zeleň |
|  | existujúca asfaltová plocha |