




PŌDORYS - NOVÝ STAV
M=1:50

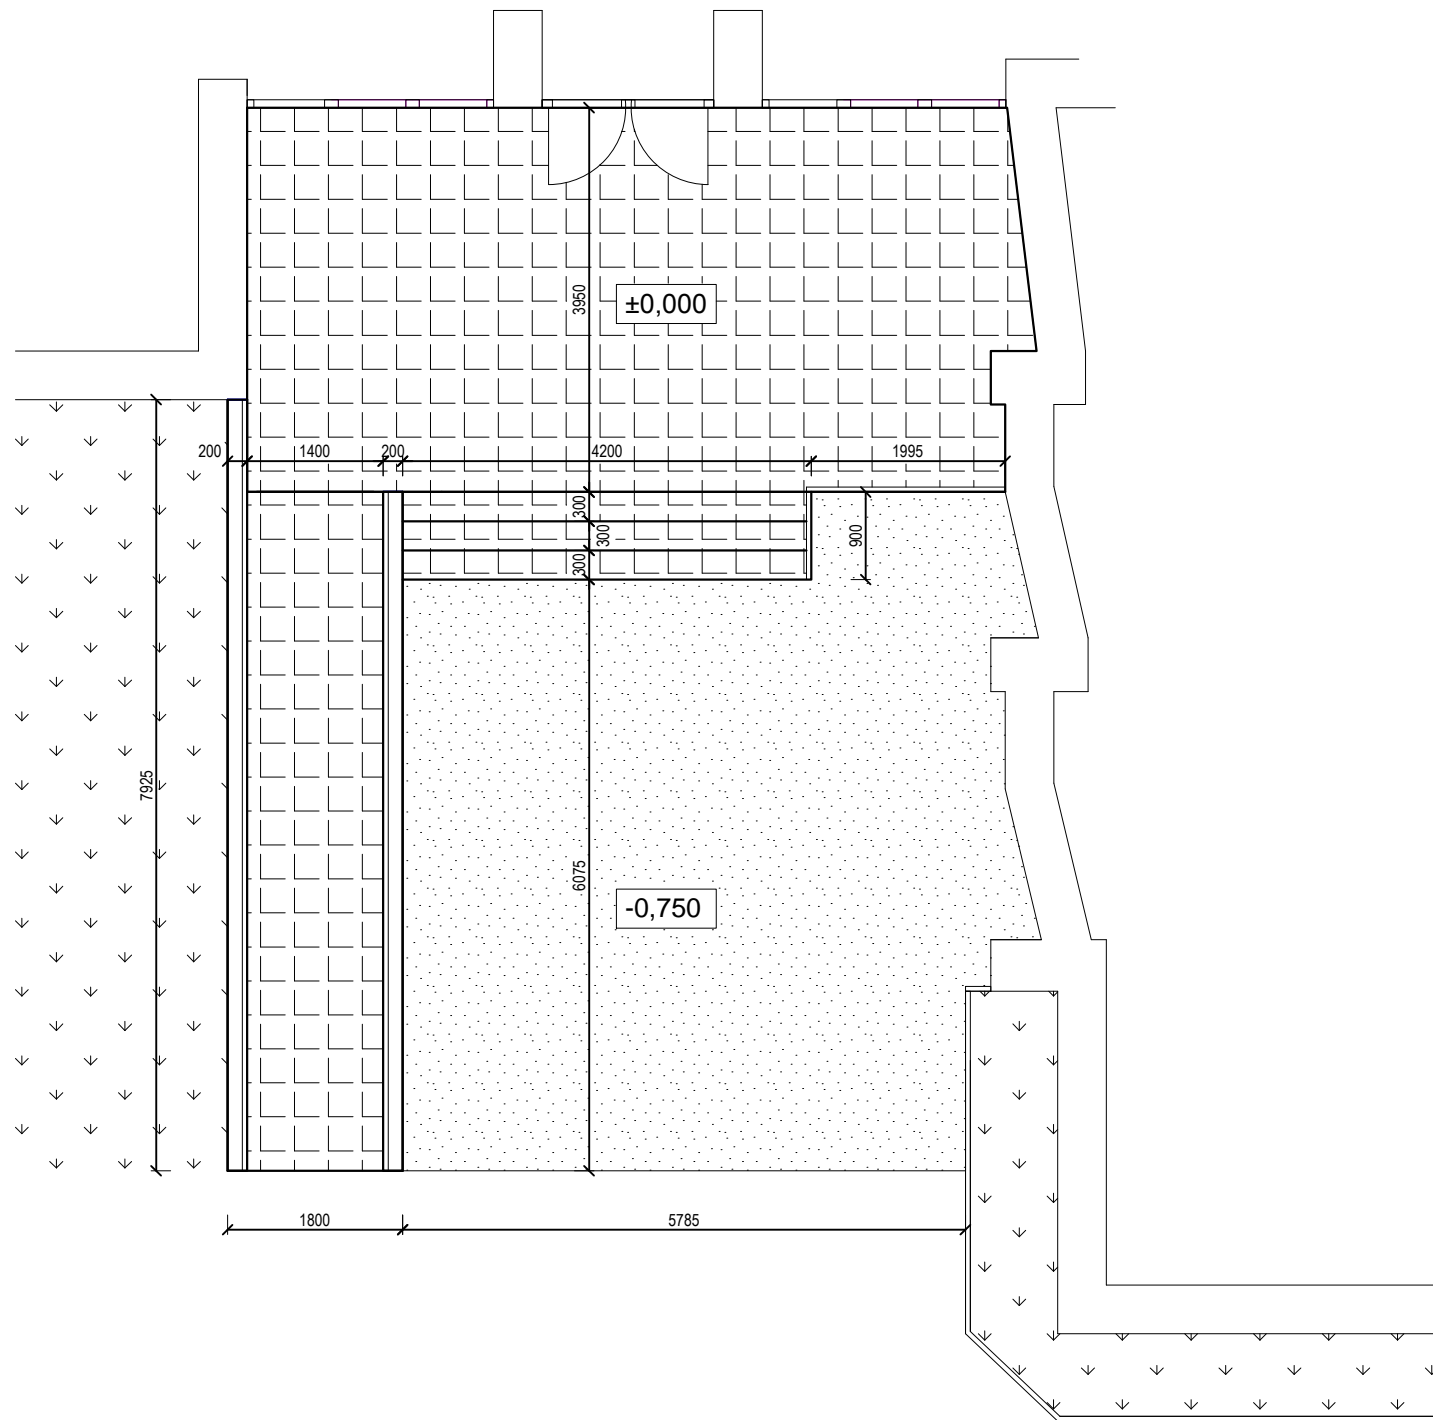

REZ A-A - NOVÝ STAV
M=1:50

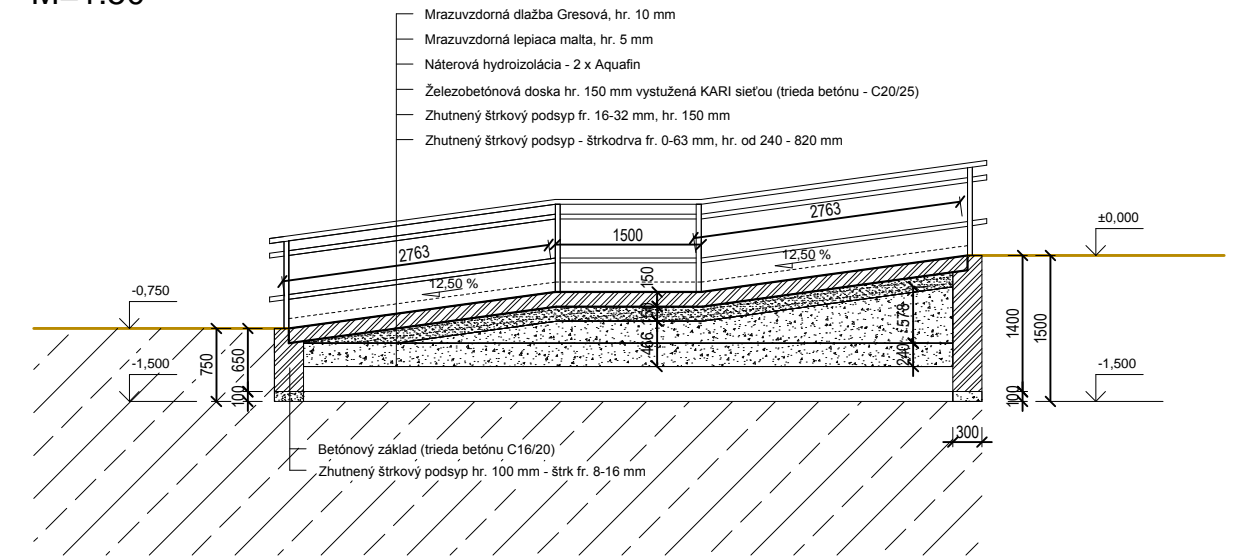

REZ B-B - NOVÝ STAV
M=1:50

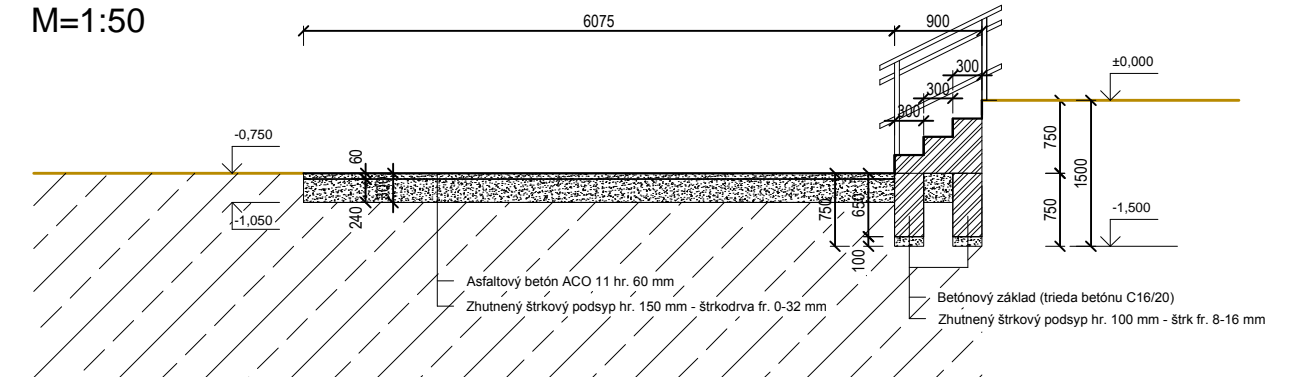

LEGENDA MATERIÁLOV

	nová spevnená betónová plocha pokrytá gressovou dlažbou
	nová spevnená plocha pokrytá asfaltobetónom
	existujúca zeleň