



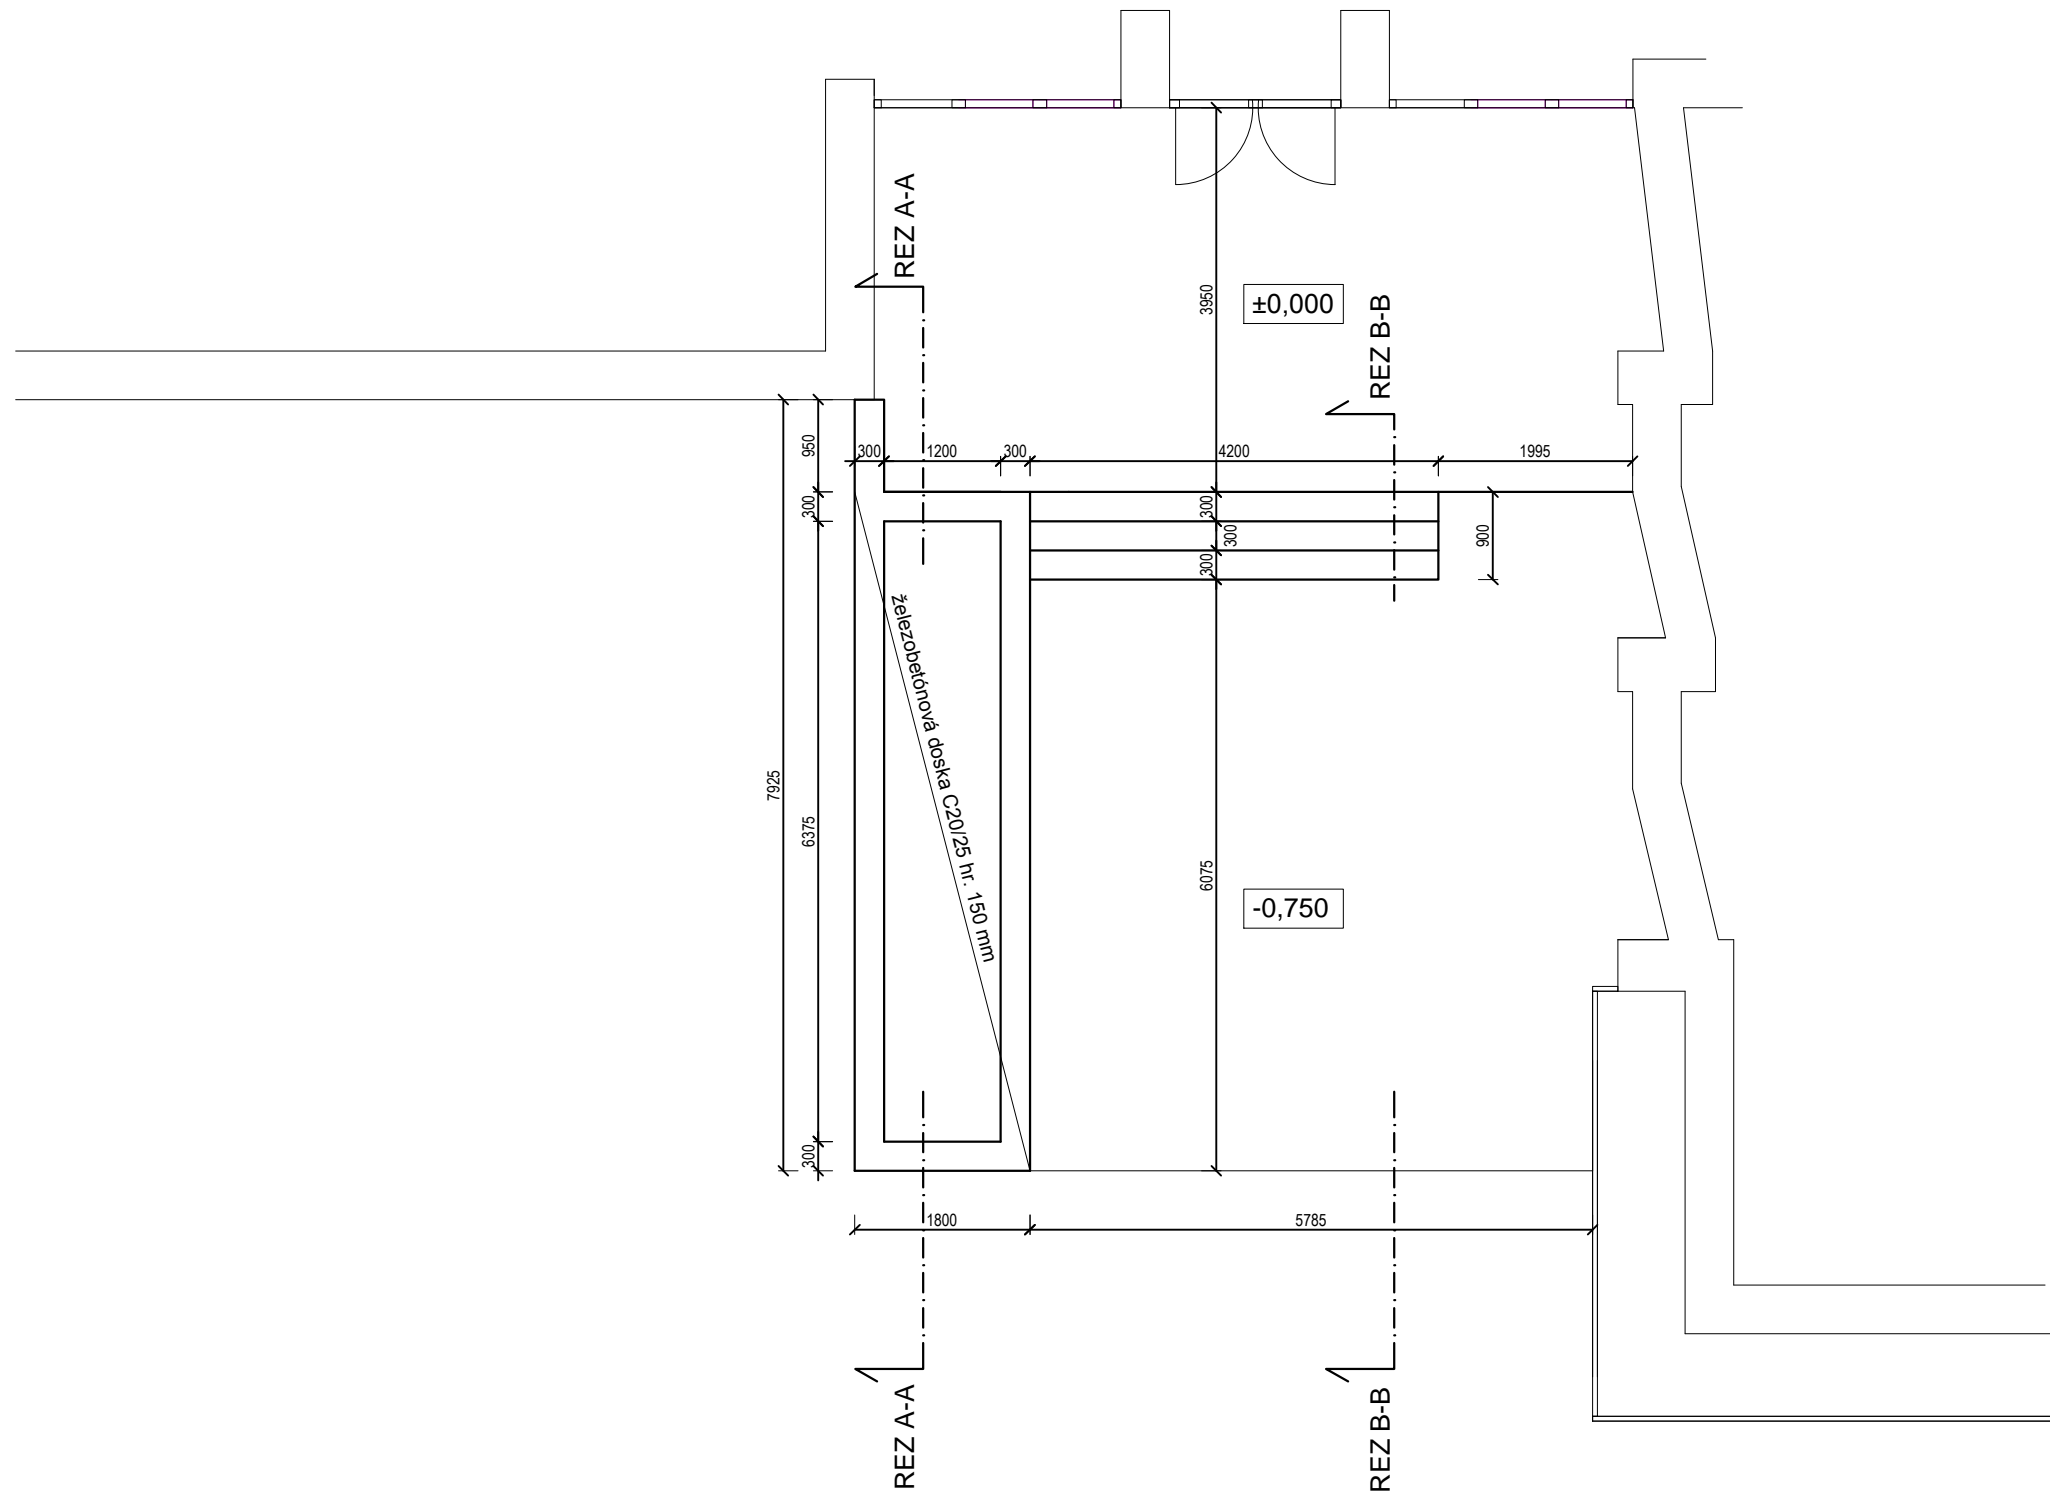

PÔDORYS ZÁKLADOV - NOVÝ STAV
M=1:50

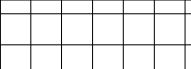

LEGENDA MATERIÁLOV

	existujúce spevnené plochy - vonkajšia dlažba
	existujúca zeleň
	existujúca asfaltová plocha