


REZ „A-A“

M 1:25

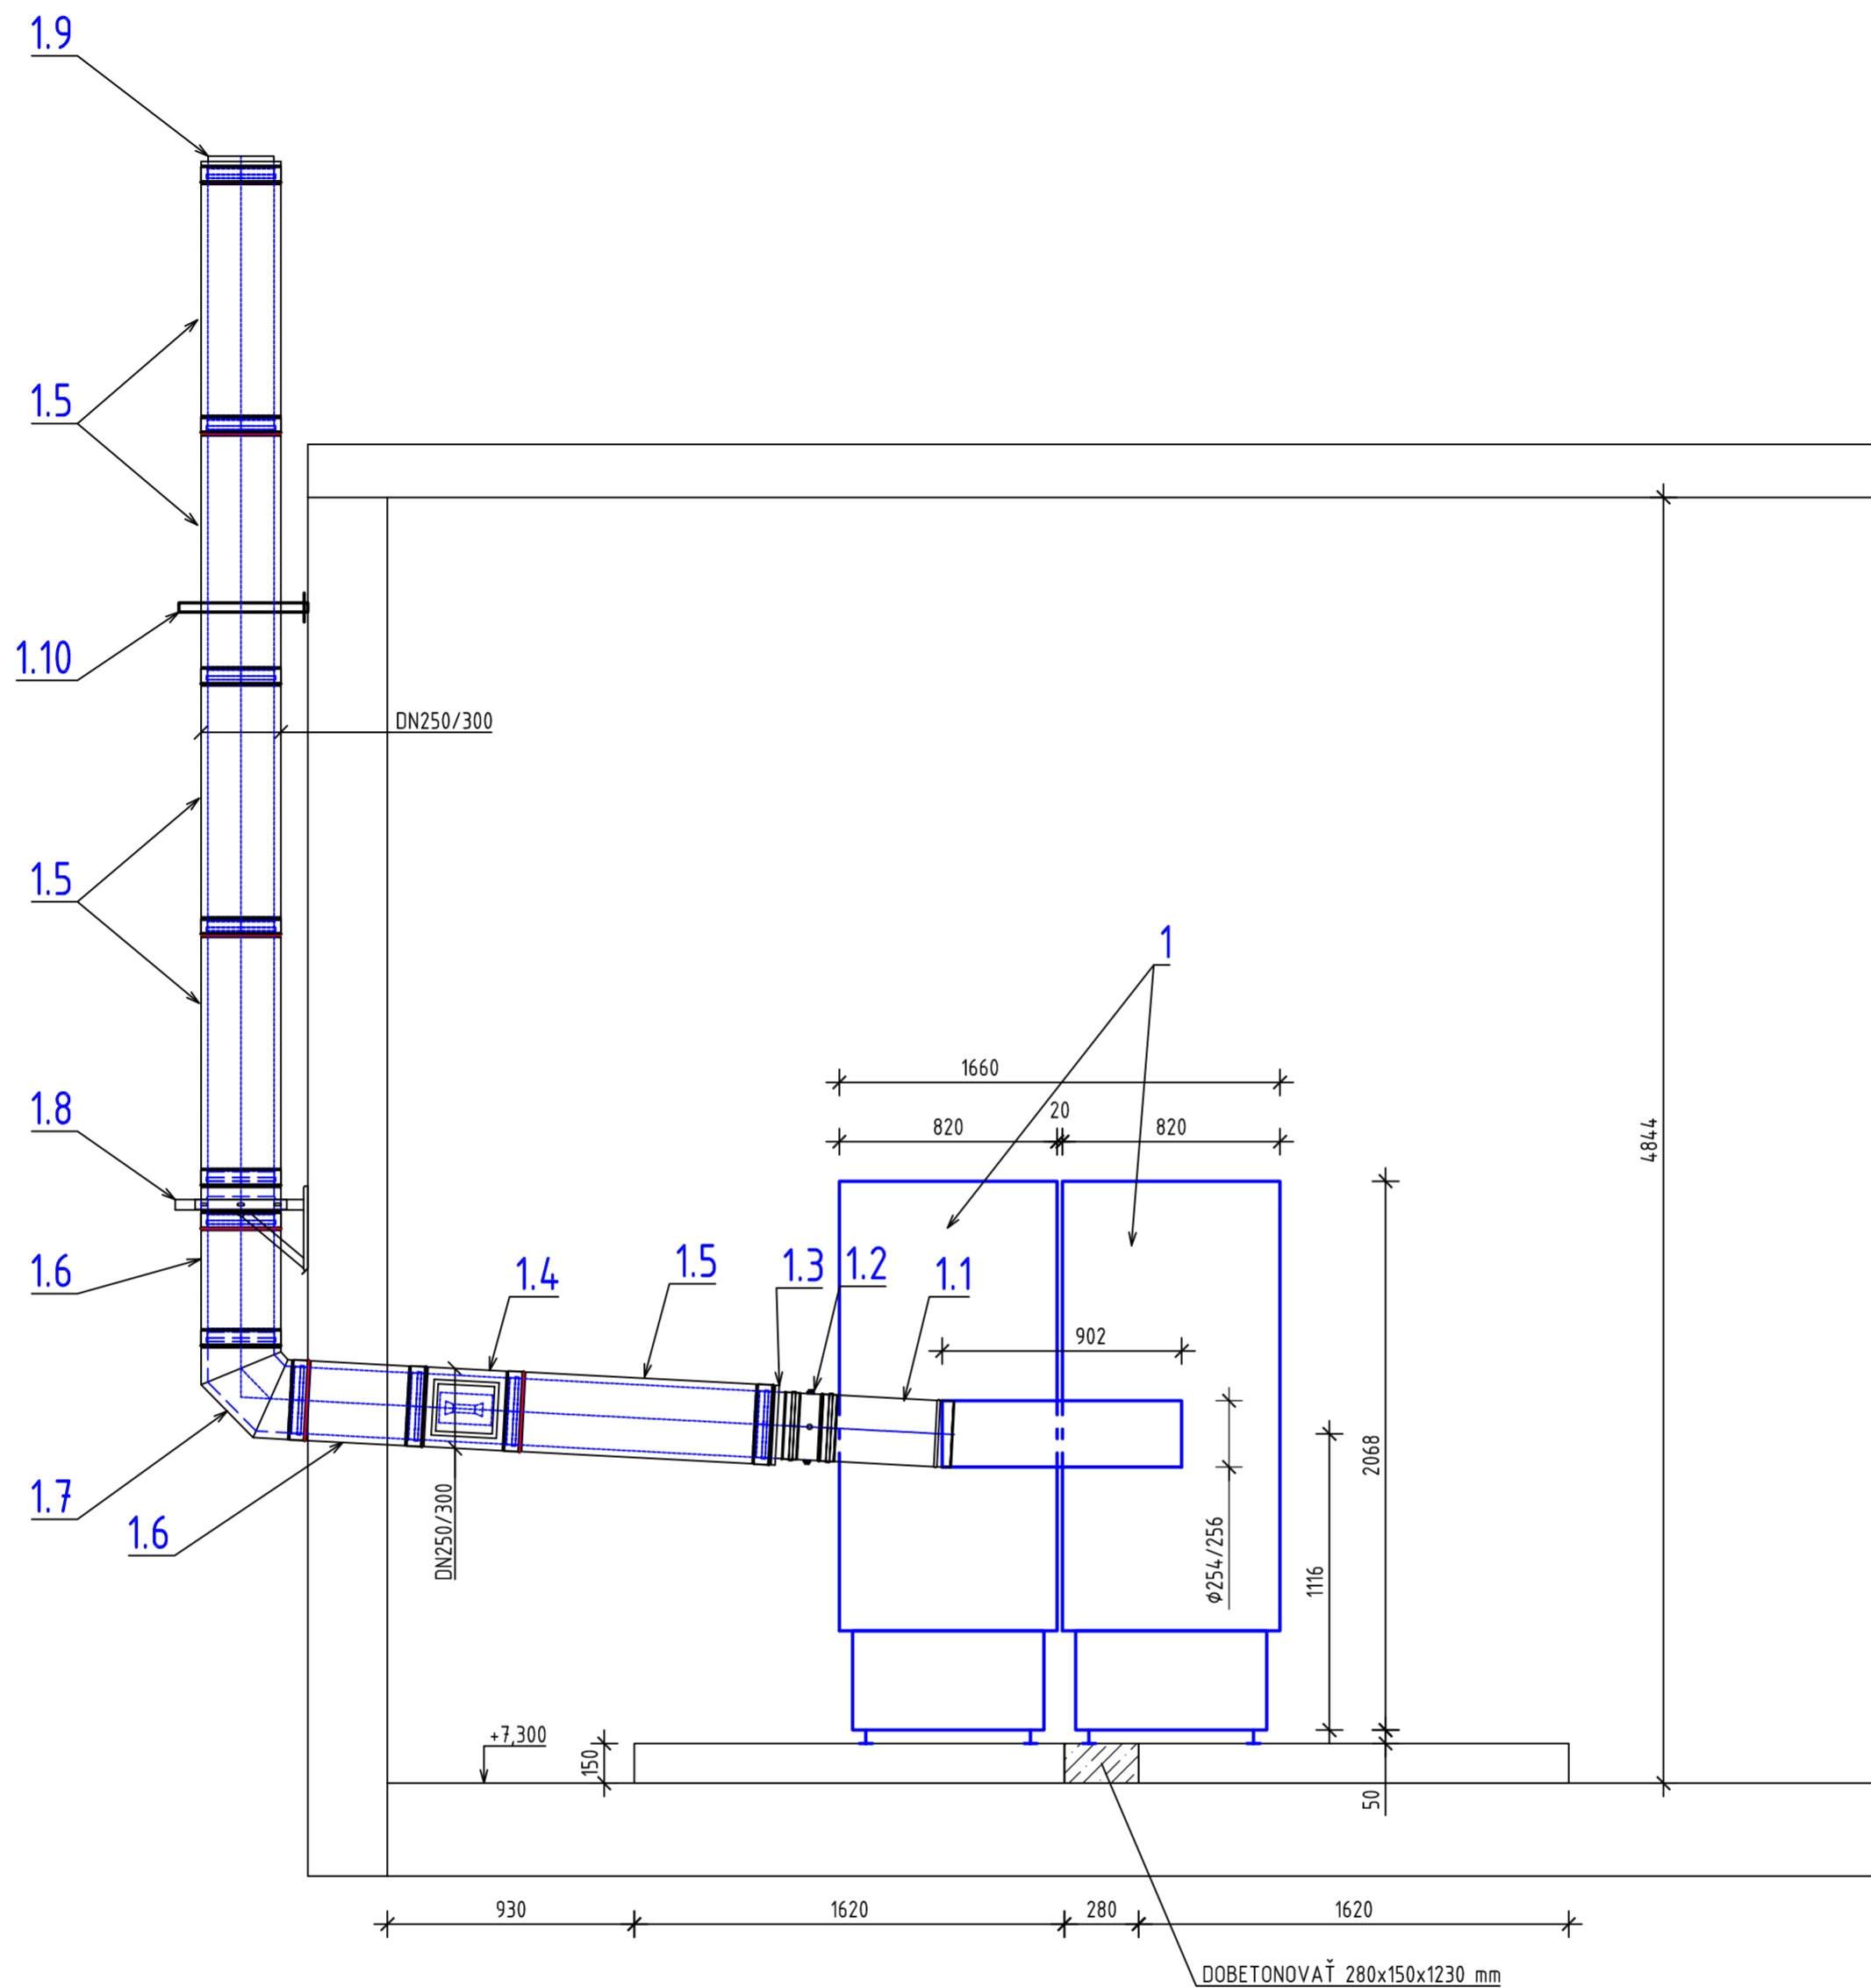

LEGENDA DYMOVODOV

P. Č.	Jeremias DWETN-AL	POČ. ks
1.1	DYMOVOD DN250; L= 500 mm	1
1.2	EMISNÝ MERACÍ DIEL DN250; L= 200 mm	1
1.3	PRECHOD NA IZOLOVANÝ ODVOD SPALÍN DN250	1
1.4	ČISTIACI KUS DN250/300; L= 500 mm	1
1.5	PREDĹŽENIE DN250/300; L= 1000 mm	5
1.6	PREDĹŽENIE DN250/300; L= 500 mm	2
1.7	KOLENO 87° DN250/300	1
1.8	ZÁKLADOVÁ DOSKA PRE MEDZIVZPERY DN250/300 + KONZOLA	1
1.9	NÁSTENNÁ FIXAČNÁ MANŽETA DN250/330	2
1.10	NÁSTENNÁ FIXAČNÁ MANŽETA DN250/330	1

LEGENDA

- 1 - STACIONÁRNY PLYNOVÝ KONDENZAČNÝ KOTOL HOVAL ULTRAGAS 2D 380, Q_t= 35-354 kW,
TLAK PLYNU MIN./MAX. 17,4-80 mbar, P= 38/302 W, U=230V, MAX. HOD. POTREBA ZP 38,0 m³/h

ČÍSLO PARÉ:

6

HIP	ING. LADISLAV KALINIČ	<i>Kalinič</i>	<p>spol. s r.o. Krivá 23, Košice tel.055/6220497 waterm-lakal@centrum.sk</p>
NAVHRHOL	ING. LADISLAV KALINIČ		
VYPRACOVAL	ING. LADISLAV KALINIČ		
KRESLIL	ING. MILAN VARGA		
UZEMIE	MICHALANY		
INVESTOR	OBEC MICHALANY		
ODSTRÁNENIE HAVARIJNÉHO STAVU PLYNOVEJ KOTOLNE ZÁKLADNEJ ŠKOLY V OBCI MICHALANY			
ÚSTREDNÉ VYKUROVANIE			
NÁZOV VÝKRESU	REZ „A-A“		
STUPEN	RP		
DÁTUM	06/2022		
Č. ZÁKAZKY			
FORMÁT	4xA4		
MIERKA	1:25	Č.V.	4