



ZBERAČ DN125 PN6, POZ. Č. 7

M 1:10

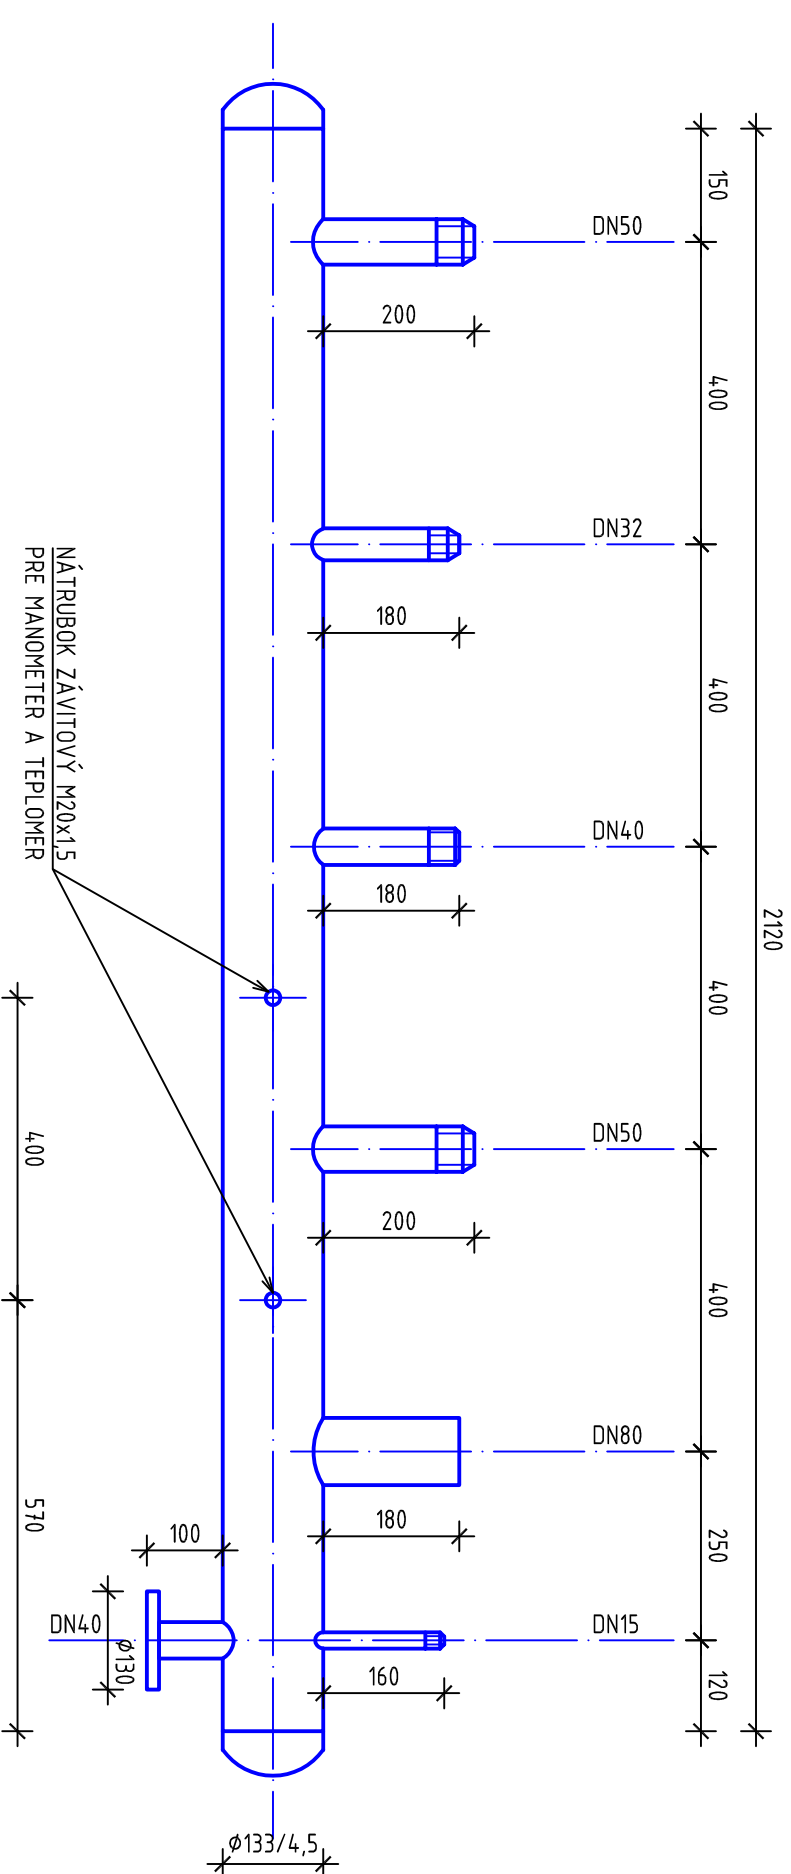

ROZDELOVAČ DN125, PN6, POZ. Č. 6

M 1:10

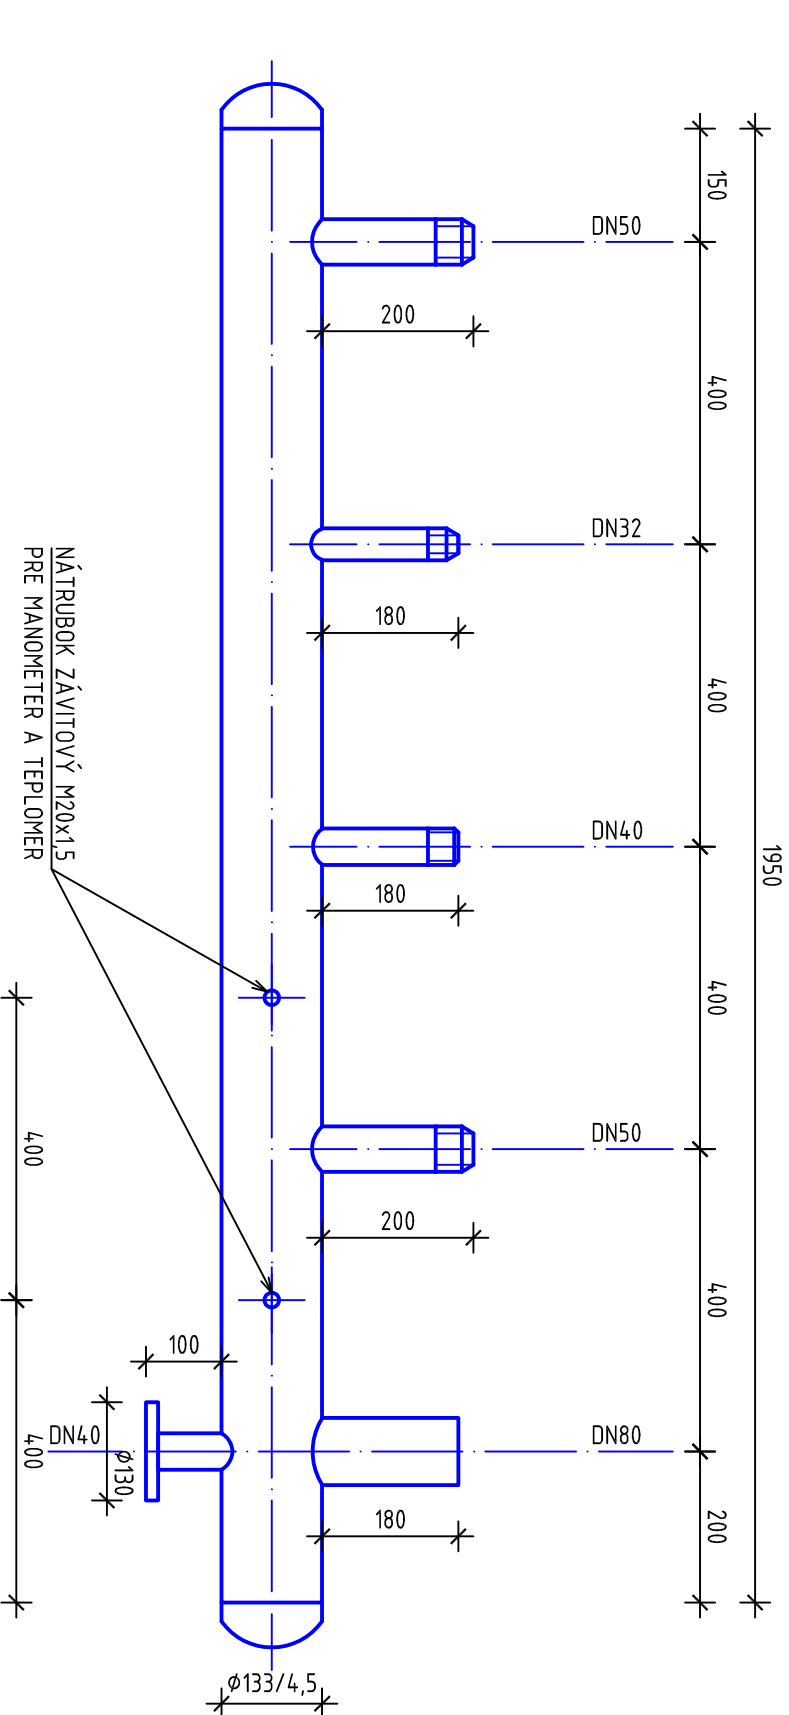

ČÍSLO PARÉ:

6

HP	ING. LADISLAV KALINIČ	
NAVRHOJ	ING. LADISLAV KALINIČ	<i>Ing. L. Kalinič</i>
VYPRACOVAN	ING. MILAN VARGA	
KRESLIL	MICHALANY	
UZENIE	OBEC MICHALANY	
INVESTOR		
<p>ODSTRÁNENIE HAVARIJNÉHO STAVU PLYNOVEJ KOTOLNE ZÁKLADNEJ ŠKOLY V OBCI MICHALANY ÚSTREDNÉ VYKUROVANIE</p>		
NÁZOV VÝKRESU	<p>DETAIL ROZDELOVAČA A ZBERAČA</p>	
STUPEN	RP	
DÁTUM	06/2022	
Č. ZÁKAZKY	2x44	
FORMÁT		Č. V.
MIERKA	1:10	5

WATERM

spol. s r.o.
 Krivá 23, Košice
 tel.055/6220497
 waterm-laka@centrum.sk