
PÔDORYS PRÍZEMIA - BÚRACIE PRÁCE
M 1 : 100

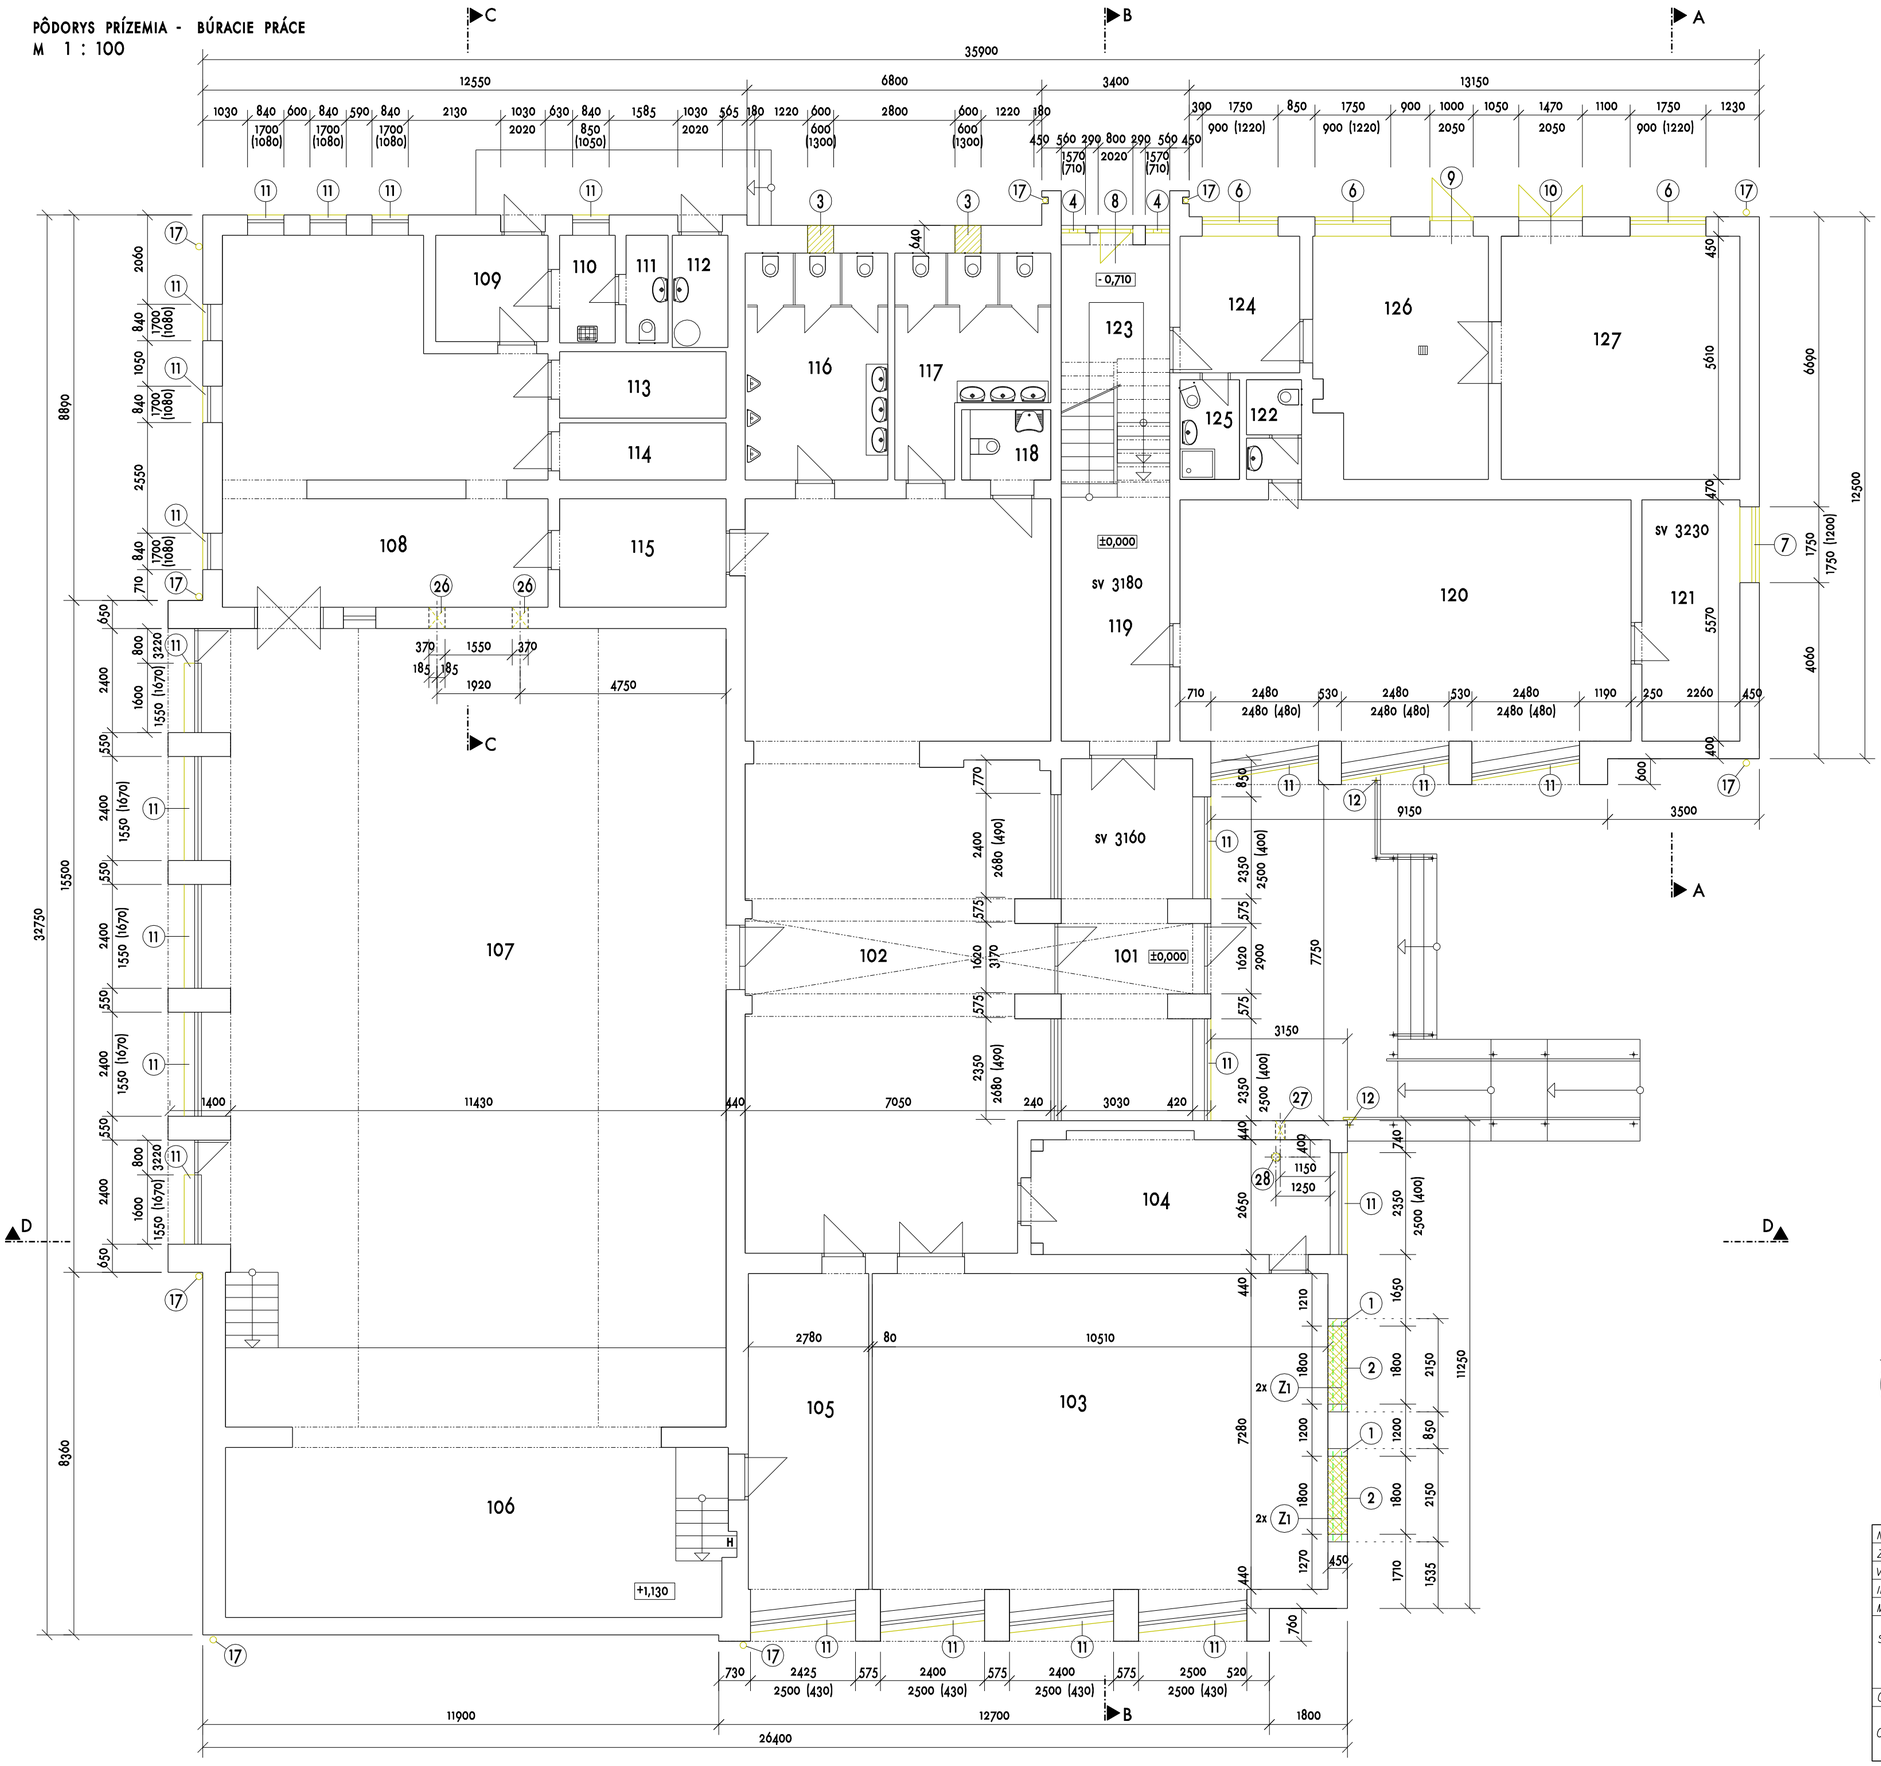

LEGENDA MIESTNOSTÍ

Č. M.	NÁZOV MIESTNOSTI	PLOCHA (M2)	PODLAHA	POZNÁMKY
101	ZÁDVERIE	25,20	TERAZZO DLAŽBA	
102	VSTUPNÁ HALA + ŠATŇA	118,20	TERAZZO DLAŽBA	
103	OBRADNÁ SIEŇ	80,30	KERAM. DLAŽBA	
104	PRÍRUČNÝ SKLAD	19,41	KERAM. DLAŽBA	
105	ŠATŇA	21,57	KERAM. DLAŽBA	
106	JAVISKO	70,50	DREVENÁ PODLAHA	
107	SPOLOČENSKÁ SÁLA	198,45	KERAM. DLAŽBA	
108	KUCHYŇA	55,36	KERAM. DLAŽBA	KAZETOVÝ PODHĽAD
109	PREDSIEŇ	6,35	KERAM. DLAŽBA	KAZETOVÝ PODHĽAD
110	UPRATOVAČKA	3,35	KERAM. DLAŽBA	KAZETOVÝ PODHĽAD
111	WC	2,41	KERAM. DLAŽBA	KAZETOVÝ PODHĽAD
112	TECHNICKÁ MIESTNOSŤ	3,31	KERAM. DLAŽBA	KAZETOVÝ PODHĽAD
113	SKLAD	6,05	KERAM. DLAŽBA	KAZETOVÝ PODHĽAD
114	SKLAD	5,24	KERAM. DLAŽBA	KAZETOVÝ PODHĽAD
115	SKLAD	9,79	KERAM. DLAŽBA	KAZETOVÝ PODHĽAD
116	WC MUŽI	17,22	KERAM. DLAŽBA	
117	WC ŽENY	14,88	KERAM. DLAŽBA	
118	WC IMOBILNÍ	3,70	KERAM. DLAŽBA	
119	CHODBA	16,65	PVC	
120	KNIŽNICA	61,27	PVC	
121	KNIŽNICA	12,75	PVC	
122	WC	2,92	PVC	
123	VSTUP	11,81	TERAZZO DLAŽBA	
124	DENNÁ MIESTNOSŤ	8,86	PVC	
125	WC	3,15	PVC	
126	KOTOLŇA	21,85	BETÓN	
127	ÚDRŽBÁRSKA DIELŇA	31,70	BETÓN	

LEGENDA :

JESTVUJÚCE KONŠTRUKCIE

BÚRACIE PRÁCE

POZNÁMKY :

- POPIS BÚRACÍCH PRÁC VIĎ TECHNICKÁ SPRÁVA

Navrhol:	Ing. Jana Jedlnáková	
Zodpovedný proj.:	Ing. Jana Jedlnáková	
Vypracoval:	Ing. Jana Jedlnáková	
Investor:	Obec MICHALANY	
Miesto stavby:	Michalany, parcela č.94/2	

ING. JANA JEDINÁKOVÁ
LETNÁ 45, 040 01 KOŠICE
TEL : +421 915 640 833

Stavba: **OCÚ A KULTÚRNY DOM MICHAĽANY**
ZVÝŠENIE ENERGETICKEJ ÚČINNOSTI

Časť: **ARCHITEKTÚRA A STATIKA**

Obsah: **PÔDORYS PRÍZEMIA - BÚRACIE PRÁCE**

Počet A4:	6
Dátum:	05/2022
Stupeň:	PROJEKT
Arch.č.:	A - 02. 2022 - P.2
Mierka:	1 : 100
Č.výkresu:	2