
PÔDORYS POSCHODIA - BÚRACIE PRÁCE
M 1 : 100

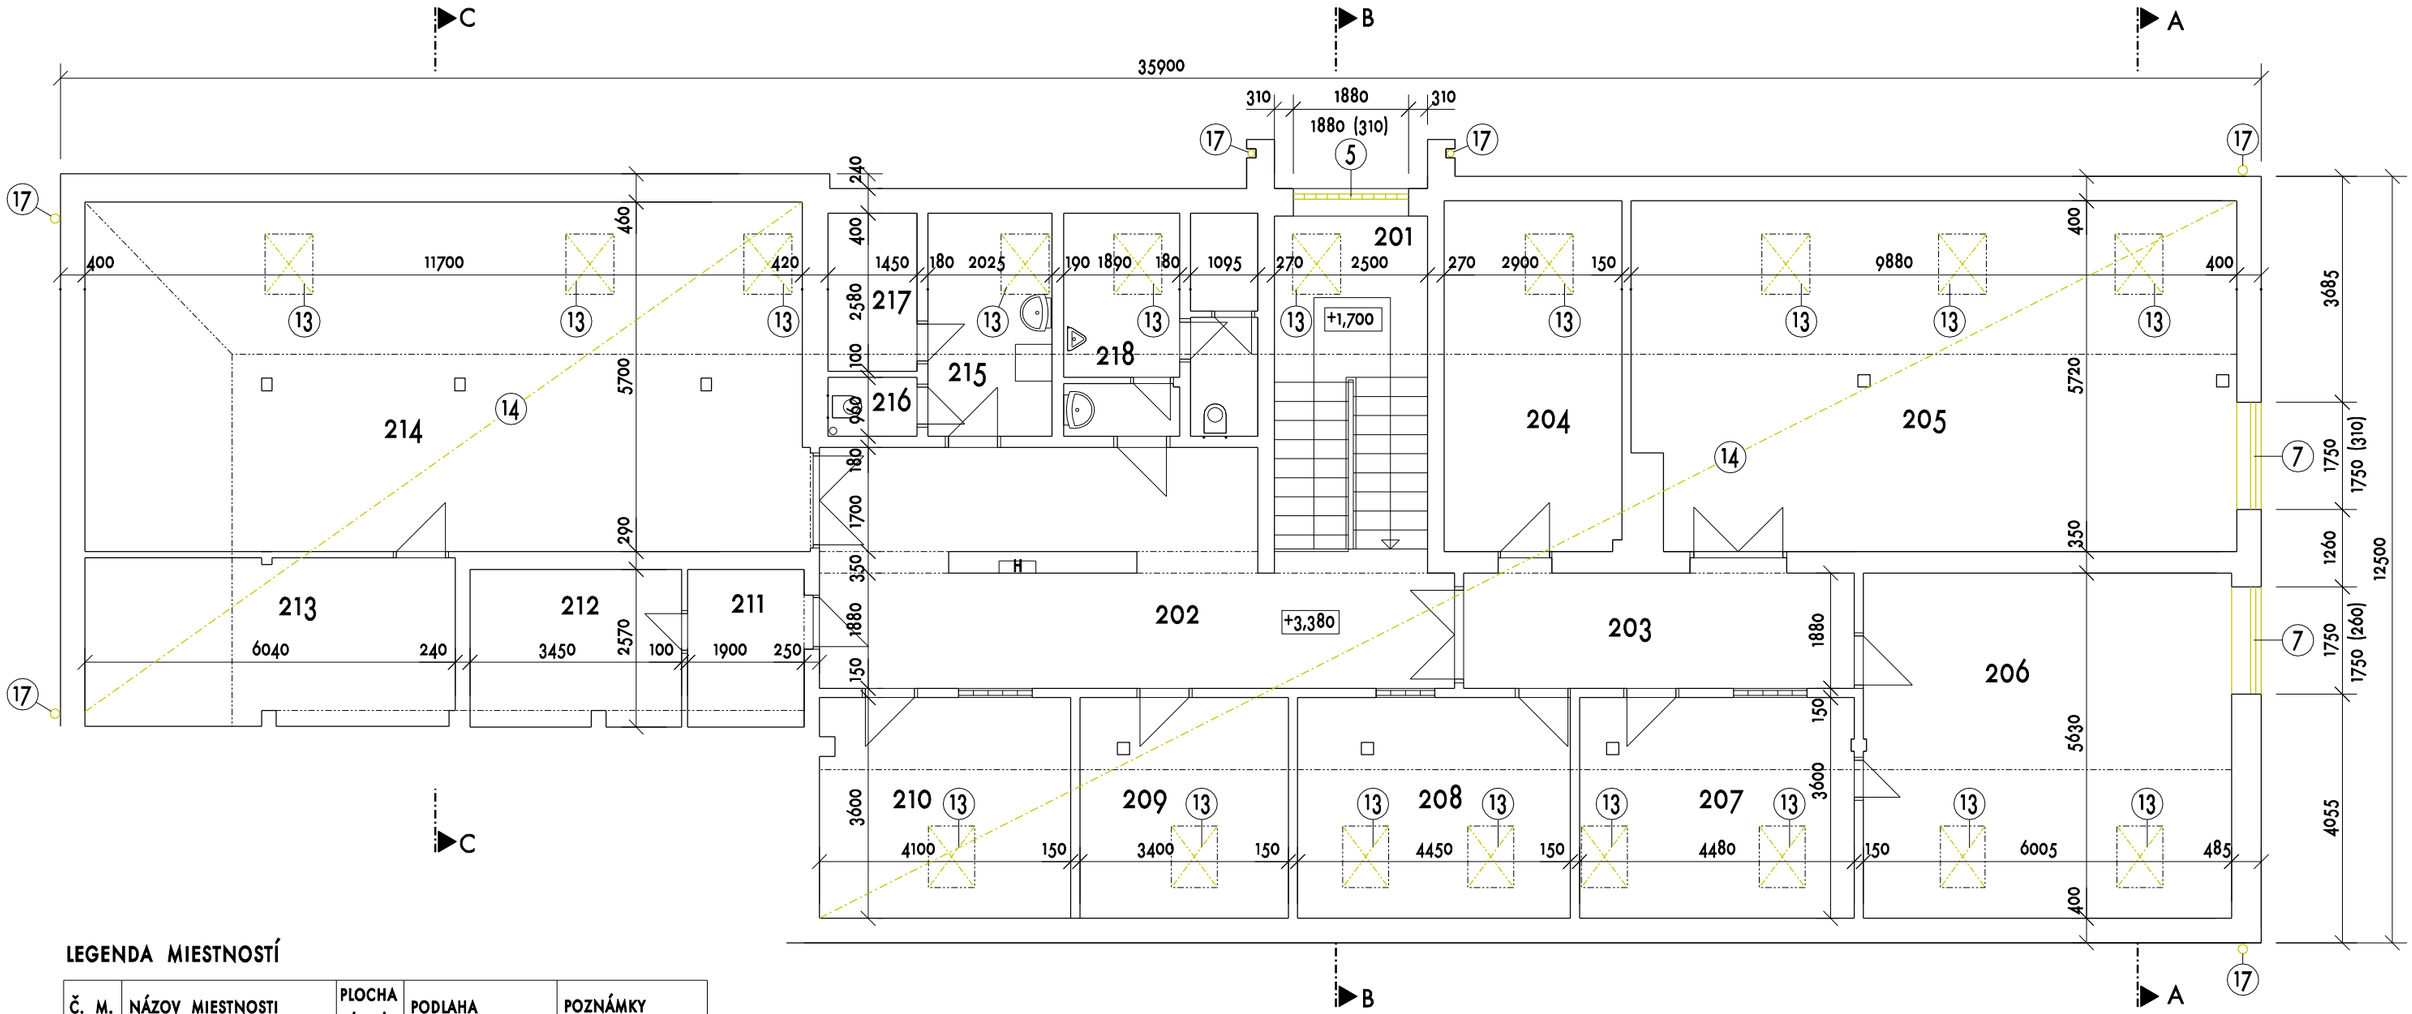

LEGENDA MIESTNOSTÍ

Č. M.	NÁZOV MIESTNOSTI	PLOCHA (M2)	PODLAHA	POZNÁMKY
201	SCHODY A PODESTA	13,57	PVC	
202	CHODBA	34,10	PVC	
203	CHODBA	12,00	PVC	
204	KANCELÁRIA	16,56	PVC	
205	ZASADAČKA	55,66	PVC	
206	KANCELÁRIA	33,81	PVC	
207	KANCELÁRIA	16,13	PVC	
208	KANCELÁRIA	16,02	PVC	
209	KANCELÁRIA	12,24	PVC	
210	KUCHYNKA	14,68	KERAM. DLAŽBA	
211	ARCHÍV	4,88	PVC	
212	ARCHÍV	8,87	PVC	
213	SKLAD	16,61	PVC	
214	SKLAD	66,69	PVC	
215	WC ŽENY PREDSIEŇ	7,37	PVC	
216	WC ŽENY	1,39	PVC	
217	PRÍRUČNÝ SKLAD	3,74	PVC	
218	WC MUŽI + PREDSIEŇ	11,52	KERAM. DLAŽBA	

LEGENDA :

JESTVUJÚCE KONŠTRUKCIE

BÚRACIE PRÁCE

POZNÁMKY :

- POPIS BÚRACÍCH PRÁC VIĎ TECHNICKÁ SPRÁVA

Navrhol:	Ing. Jana Jedináková	
Zodpovedný proj.:	Ing. Jana Jedináková	
Vypracoval:	Ing. Jana Jedináková	
Investor:	Obec MICHAĽANY	
Miesto stavby:	Michaľany, parcela č.94/2	

ING. JANA JEDINÁKOVÁ
LETNÁ 45, 040 01 KOŠICE
TEL. : +421 915 640 833

Stavba: OCÚ A KULTÚRNY DOM MICHAĽANY
ZVÝŠENIE ENERGETICKEJ ÚČINNOSTI

Časť: ARCHITEKTÚRA A STATIKA

Obsah: PÔDORYS POSCHODIA - BÚRACIE PRÁCE

Počet A4:	2
Dátum:	05/2022
Stupeň:	PROJEKT
Arch.č.:	A - 02. 2022 - P.3
Mierka: 1 : 100	Č.výkresu: 3