

REZ D - D - BÚRACIE PRÁCE
M 1 : 100

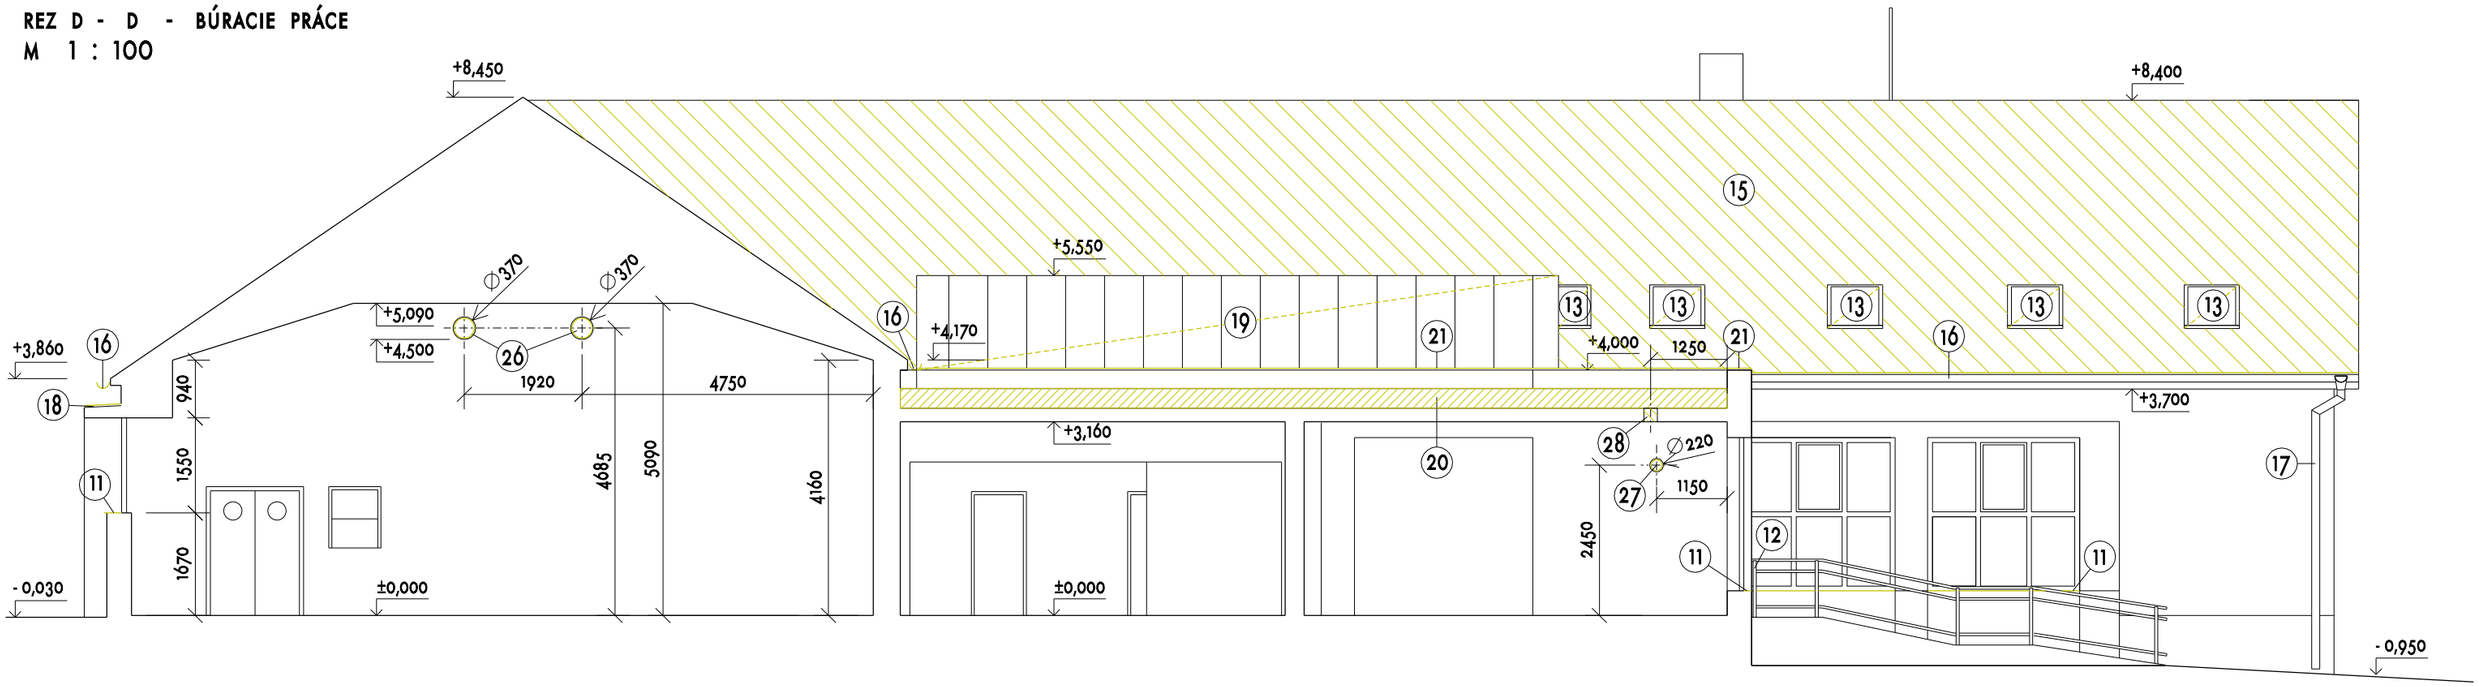

REZ C - C - BÚRACIE PRÁCE
M 1 : 100

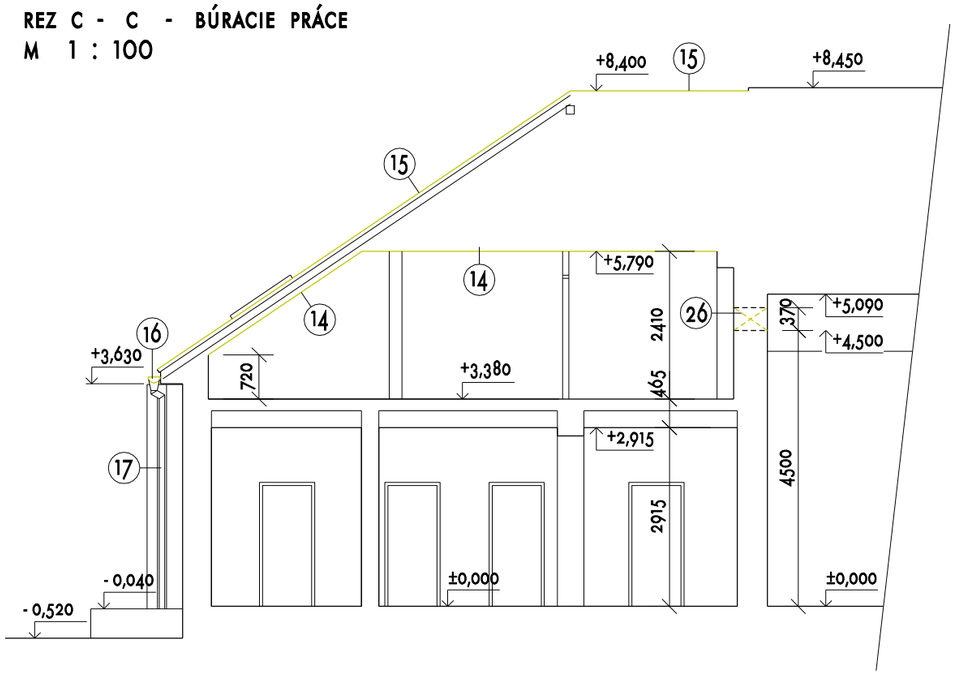

LEGENDA :

JESTVUJÚCE KONŠTRUKCIE

BÚRACIE PRÁCE

POZNÁMKY :

- POPIS BÚRACÍCH PRÁC VIĎ TECHNICKÁ SPRÁVA

Navrhol:	Ing. Jana Jedináková	
Zodpovedný proj.:	Ing. Jana Jedináková	
Vypracoval:	Ing. Jana Jedináková	
Investor:	Obec MICHAĽANY	
Miesto stavby:	Michaľany, parcela č.94/2	

ING. JANA JEDINÁKOVÁ
LETNÁ 45, 040 01 KOŠICE
TEL. : +421 915 640 833

Stavba: **OCÚ A KULTÚRNY DOM MICHAĽANY**
ZVÝŠENIE ENERGETICKEJ ÚČINNOSTI

Časť: **ARCHITEKTÚRA A STATIKA**

Obsah: **REZ C- C, REZ D- D - BÚRACIE PRÁCE**

Počet A4:	2
Dátum:	05/2022
Stupeň:	PROJEKT
Arch.č.:	A - 02. 2022 - P.6
Mierka: 1 : 100	Č.výkresu: 6