
POHĽAD JUHOZÁPADNÝ - BÚRACIE PRÁCE
M 1 : 100

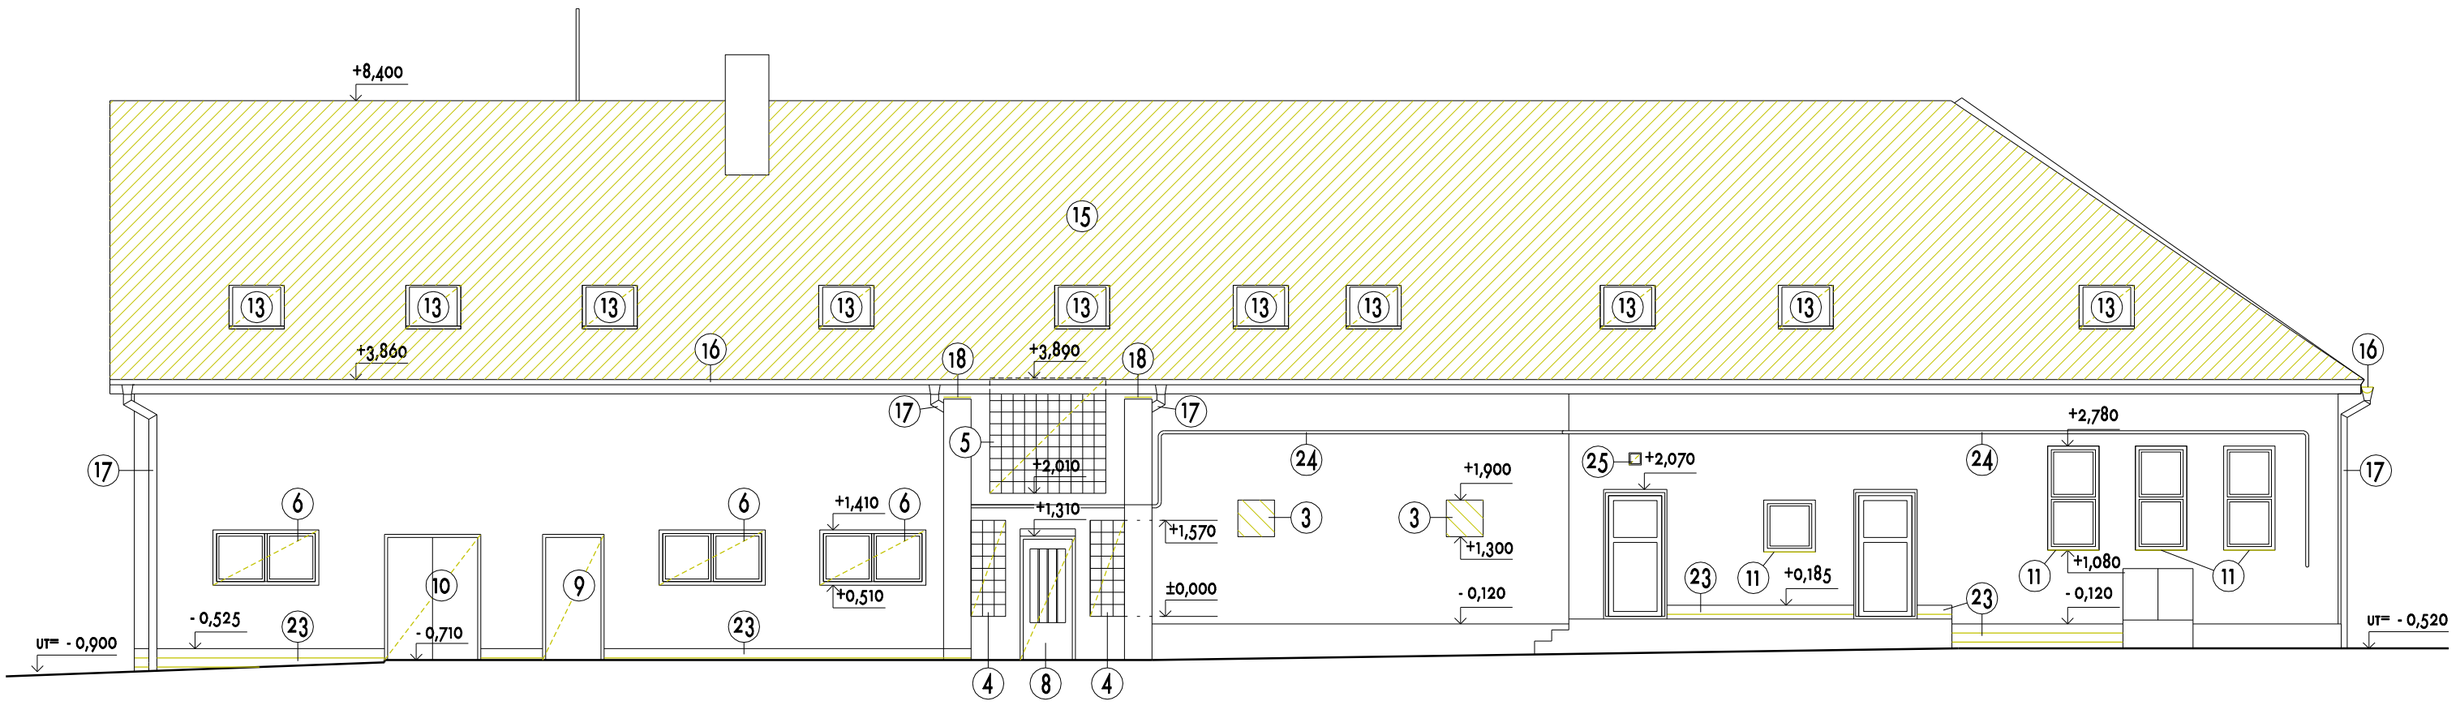

LEGENDA :

- JESTVUJÚCE KONŠTRUKCIE
- BÚRACIE PRÁCE

POZNÁMKY :

- POPIS BÚRACÍCH PRÁC VIĎ TECHNICKÁ SPRÁVA

Navrhol:	Ing. Jana Jedináková		ING. JANA JEDINÁKOVÁ LETNÁ 45, 040 01 KOŠICE TEL. : +421 915 640 833
Zodpovedný proj.:	Ing. Jana Jedináková		
Vypracoval:	Ing. Jana Jedináková		
Investor:	Obec MICHAĽANY		
Miesto stavby:	Michaľany, parcela č.94/2		
Stavba:	OCÚ A KULTÚRNY DOM MICHAĽANY ZVÝŠENIE ENERGETICKEJ ÚČINNOSTI	Počet A4:	2
		Dátum:	05/2022
		Stupeň:	PROJEKT
Časť:	ARCHITEKTÚRA A STATIKA	Arch.č.:	A - 02. 2022 - P.8
Obsah:	POHĽAD JUHOZÁPADNÝ - BÚRACIE PRÁCE	Mierka: 1 : 100	Č.výkresu: 8