
## POHĽAD JUHOVÝCHODNÝ - BÚRACIE PRÁCE
M 1 : 100

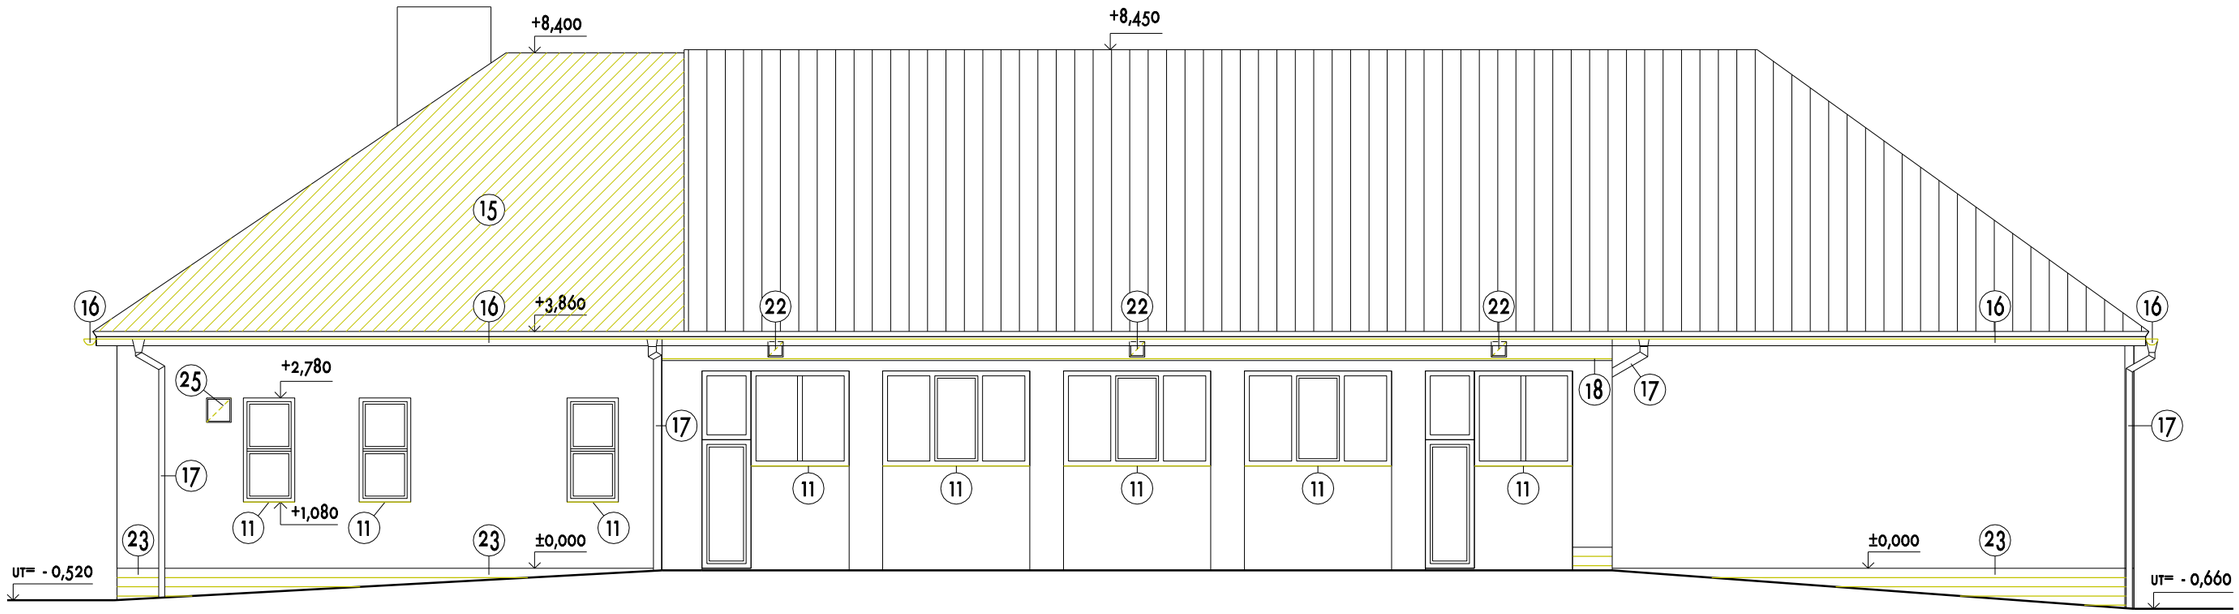


### LEGENDA :

- JESTVUJÚCE KONŠTRUKCIE
- BÚRACIE PRÁCE

### POZNÁMKY :

- POPIS BÚRACÍCH PRÁC VIĎ TECHNICKÁ SPRÁVA

| | | | |
|---|---|---|---|
| Navrhol: | Ing. Jana Jedináková | | ING. JANA JEDINÁKOVÁ<br>LETNÁ 45, 040 01 KOŠICE<br>TEL. : +421 915 640 833 |
| Zodpovedný proj.: | Ing. Jana Jedináková | | |
| Vypracoval: | Ing. Jana Jedináková | | |
| Investor: | Obec MICHAĽANY | | |
| Miesto stavby: | Michaľany, parcela č.94/2 | | |
| Stavba: | OCÚ A KULTÚRNY DOM MICHAĽANY<br>ZVÝŠENIE ENERGETICKEJ ÚČINNOSTI | Počet A4: | 2 |
| | | Dátum: | 05/2022 |
| | | Stupeň: | PROJEKT |
| Časť: | ARCHITEKTÚRA A STATIKA | Arch.č.: | A - 02. 2022 - P.9 |
| Obsah: | POHĽAD JUHOVÝCHODNÝ - BÚRACIE PRÁCE | Mierka: 1 : 100 | Č.výkresu: 9 |