
# PÔDORYS PRÍZEMIA - NOVÝ STAV
M 1 : 100

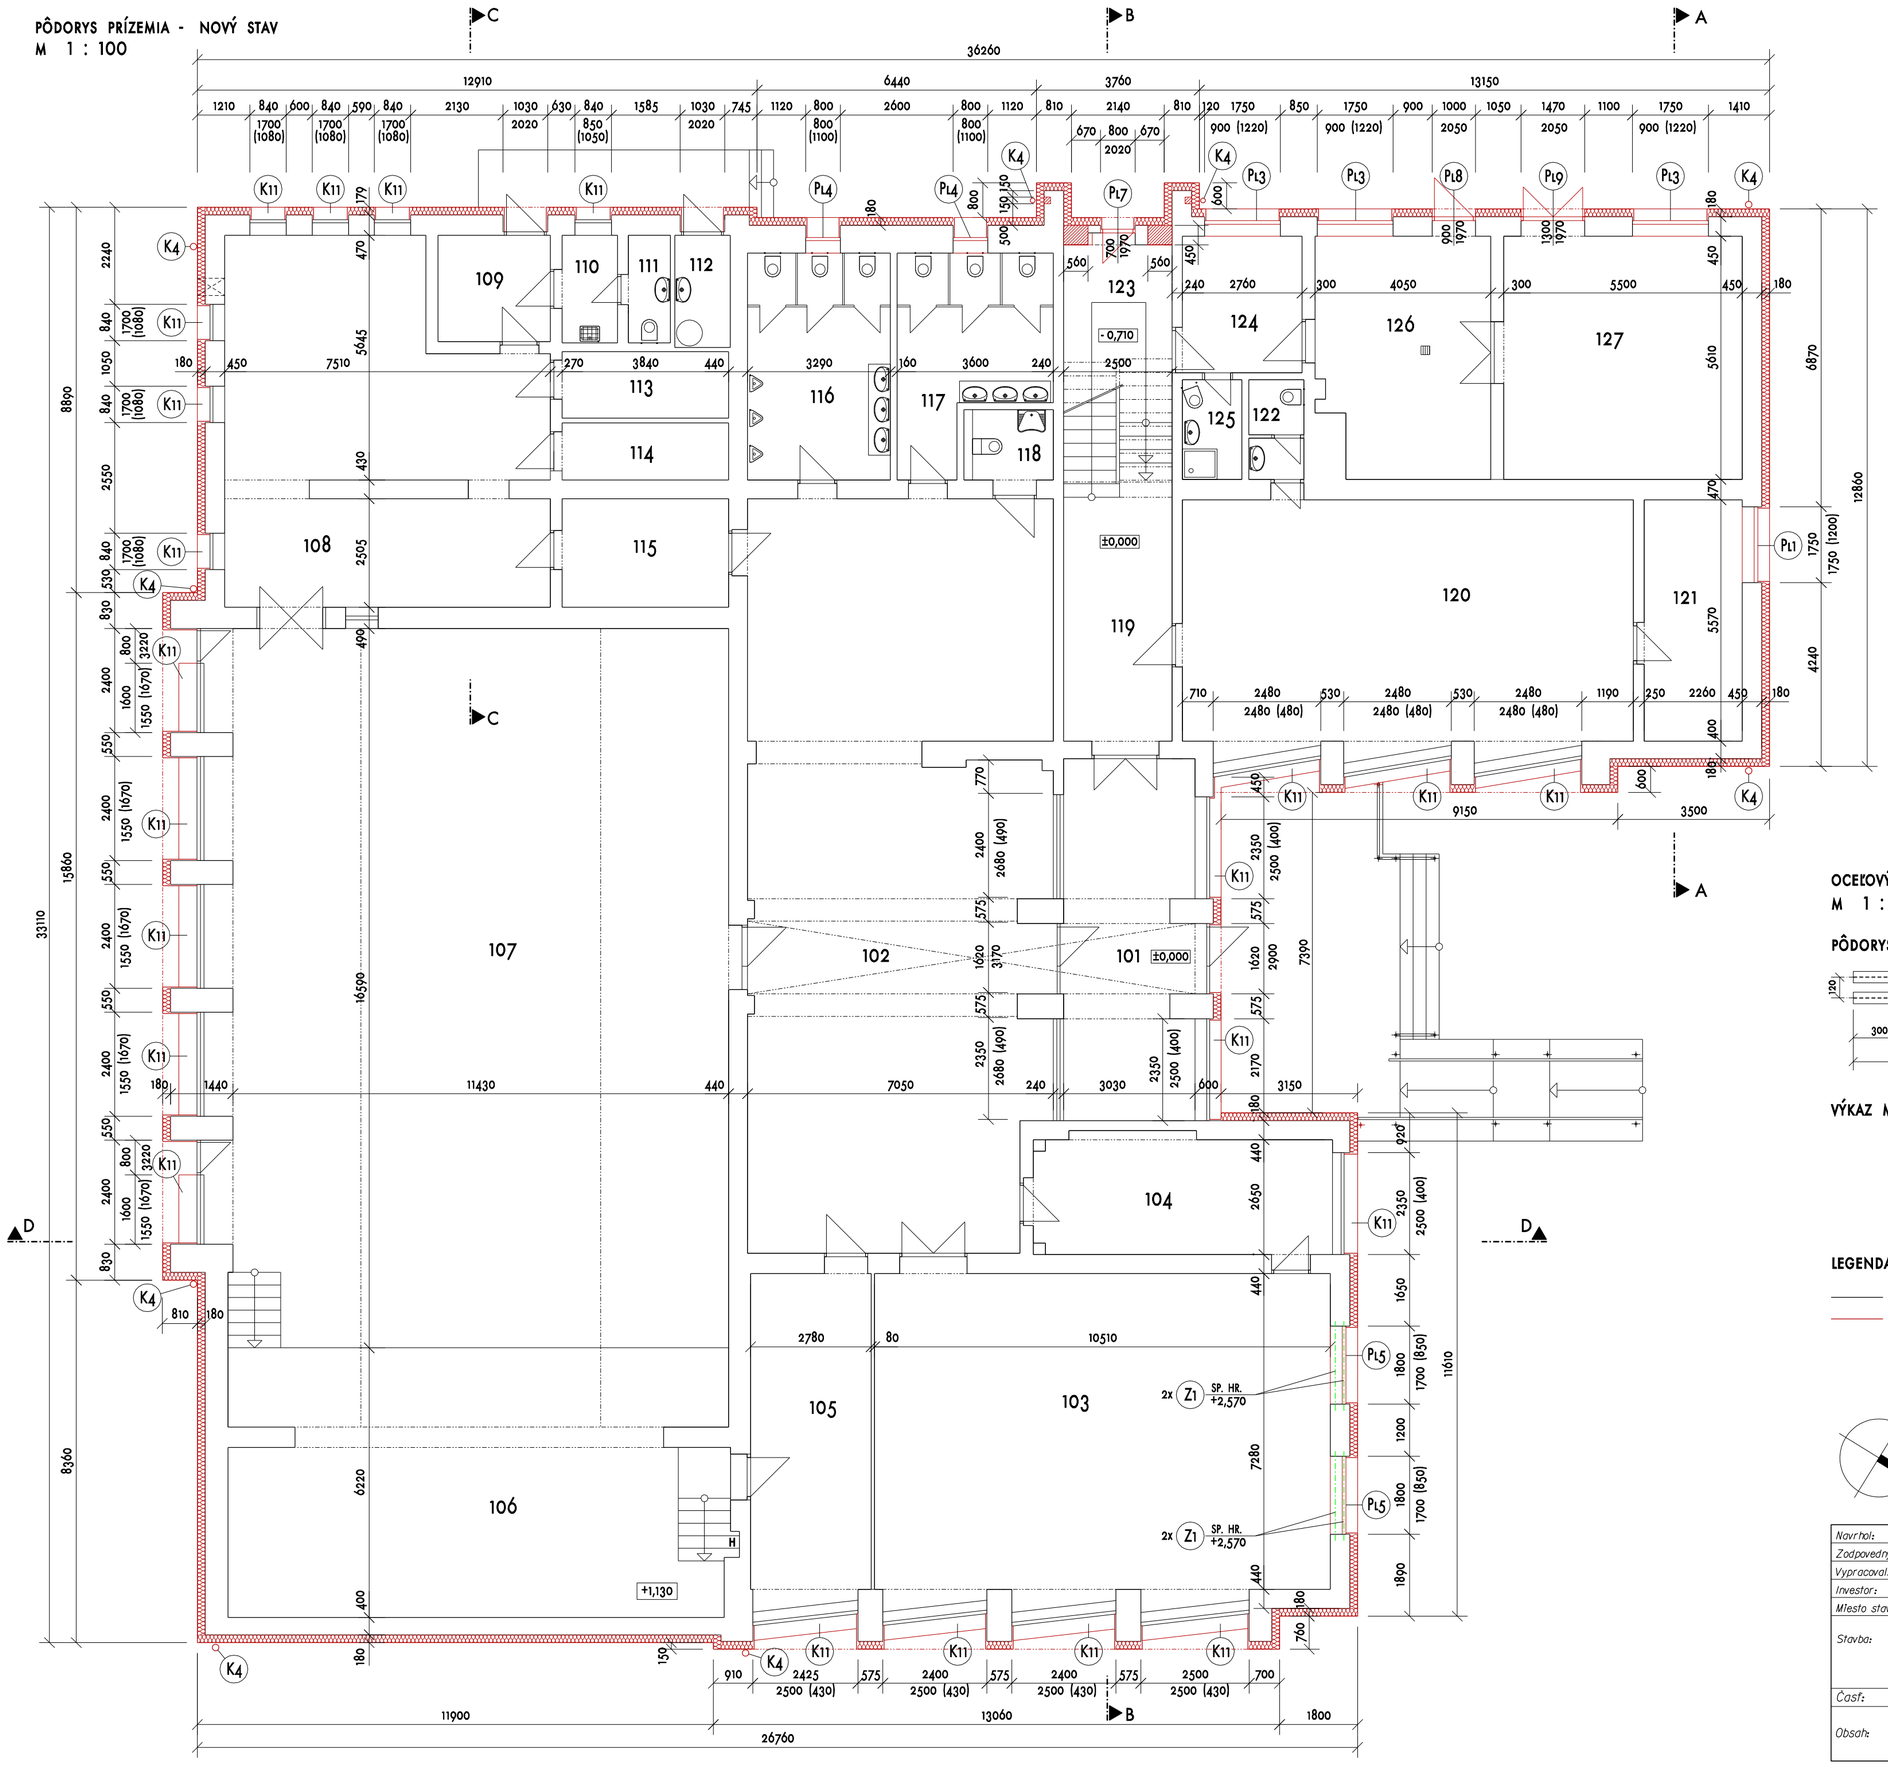



## LEGENDA MIESTNOSTÍ


| Č. M. | NÁZOV MIESTNOSTI | PLOCHA (M2) |
|---|---|---|
| 101 | ZÁDVERIE | 25,20 |
| 102 | VSTUPNÁ HALA + ŠATŇA | 118,20 |
| 103 | OBRADNÁ SIEŇ | 80,30 |
| 104 | PRÍRUČNÝ SKLAD | 19,41 |
| 105 | ŠATŇA | 21,57 |
| 106 | JAVISKO | 70,50 |
| 107 | SPOLOČENSKÁ SÁLA | 198,45 |
| 108 | KUCHYŇA | 55,36 |
| 109 | PREDSIEŇ | 6,35 |
| 110 | UPRATOVAČKA | 3,35 |
| 111 | WC | 2,41 |
| 112 | TECHNICKÁ MIESTNOSŤ | 3,31 |
| 113 | SKLAD | 6,05 |
| 114 | SKLAD | 5,24 |
| 115 | SKLAD | 9,79 |
| 116 | WC MUŽI | 17,22 |
| 117 | WC ŽENY | 14,88 |
| 118 | WC IMOBILNÍ | 3,70 |
| 119 | CHODBA | 16,65 |
| 120 | KNIŽNICA | 61,27 |
| 121 | KNIŽNICA | 12,75 |
| 122 | WC | 2,92 |
| 123 | VSTUP | 11,81 |
| 124 | DENNÁ MIESTNOSŤ | 8,86 |
| 125 | WC | 3,15 |
| 126 | KOTOLŇA | 21,85 |
| 127 | ÚDRŽBÁRSKA DIELŇA | 31,70 |

## OCEĽOVÝ PREKLAD Z1 - 4 KS
M 1 : 25

PÔDORYS

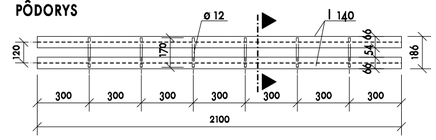


PRIEČNY REZ

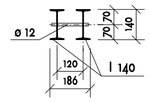


VÝKAZ MATERIÁLU PRE 1 KS :

1. I 140 dĺžka 2 100 mm 2 ks
   hmotnosť : 14,30 kg /mb
   hmotnosť spolu : 2,10 x 14,30 x 2 = 60,060 kg
2. dištančná tyč z kruhovej ocele Ø 12 mm, dĺžka 170 mm - 6 ks
   so závitmi a maticami
   hmotnosť : 0,89 kg/mb
   hmotnosť spolu: 0,17 x 0,89 x 6 = 0,908 kg

hmotnosť 1 ks prekladu spolu : 60,968 kg

LEGENDA :

JESTVUJÚCE KONŠTRUKCIE

NOVÉ KONŠTRUKCIE

| | | |
|---|---|---|
| Navrhol: | Ing. Jana Jedlnáková | |
| Zodpovedný proj.: | Ing. Jana Jedlnáková | |
| Vypracoval: | Ing. Jana Jedlnáková | |
| Investor: | Obec MICHAĽANY | |
| Miesto stavby: | Michaľany, parcela č.94/2 | |


ING. JANA JEDINÁKOVÁ
LETNÁ 45, 040 01 KOŠICE
TEL : +421 915 640 833


| | | | |
|---|---|---|---|
| Stavba: | OCÚ A KULTÚRNY DOM MICHAĽANY ZVÝŠENIE ENERGETICKEJ ÚČINNOSTI | Počet A4: | 6 |
| | | Dátum: | 05/2022 |
| | | Stupeň: | PROJEKT |
| Časť: | ARCHITEKTÚRA A STATIKA | Arch.č.: | A - 02. 2022 - P.II |
| Obsah: | PÔDORYS PRÍZEMIA - NOVÝ STAV | Mierka: | 1 : 100<br>1 : 25 |
| | | Č.výkresu: | 11 |