
PÔDORYS POSCHODIA - NOVÝ STAV

M 1 : 100

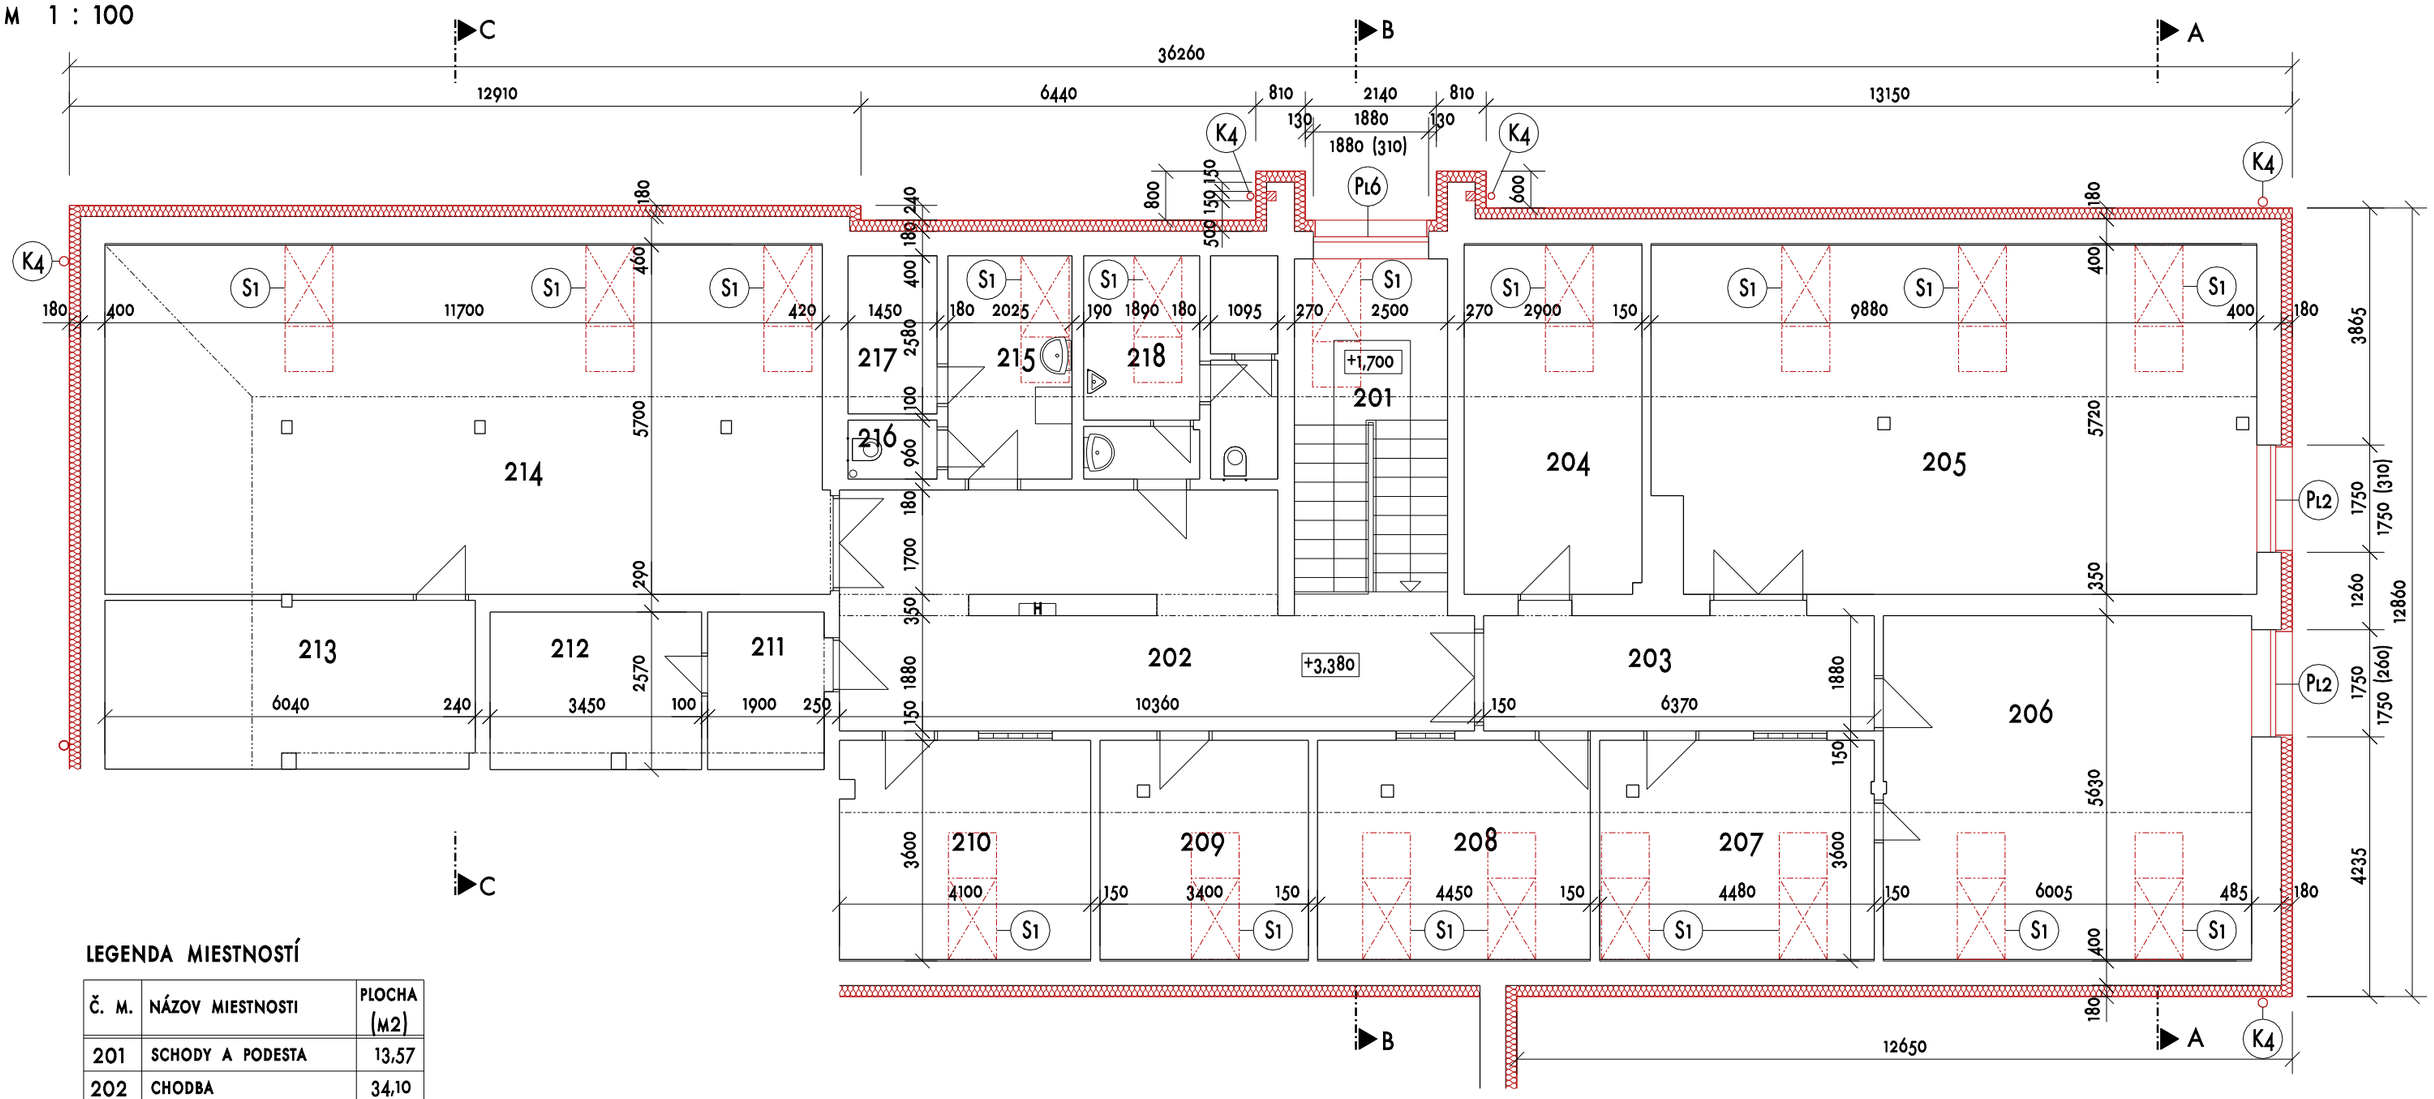

LEGENDA MIESTNOSTÍ

Č. M.	NÁZOV MIESTNOSTI	PLOCHA (M2)
201	SCHODY A PODESTA	13,57
202	CHODBA	34,10
203	CHODBA	12,00
204	KANCELÁRIA	16,56
205	ZASADAČKA	55,66
206	KANCELÁRIA	33,81
207	KANCELÁRIA	16,13
208	KANCELÁRIA	16,02
209	KANCELÁRIA	12,24
210	KUCHYNKA	14,68
211	ARCHÍV	4,88
212	ARCHÍV	8,87
213	SKLAD	16,61
214	SKLAD	66,69
215	WC ŽENY PREDSIEŇ	7,37
216	WC ŽENY	1,39
217	PRÍRUČNÝ SKLAD	3,74
218	WC MUŽI + PREDSIEŇ	11,52

LEGENDA :

JESTVUJÚCE KONŠTRUKCIE

NOVÉ KONŠTRUKCIE

Navrhol:	Ing. Jana Jedináková	
Zodpovedný proj.:	Ing. Jana Jedináková	
Vypracoval:	Ing. Jana Jedináková	
Investor:	Obec MICHAĽANY	
Miesto stavby:	Michaľany, parcela č.94/2	

ING. JANA JEDINÁKOVÁ

LETNÁ 45, 040 01 KOŠICE

TEL. : +421 915 640 833

Stavba: **OCÚ A KULTÚRNY DOM MICHAĽANY**
ZVÝŠENIE ENERGETICKEJ ÚČINNOSTI

Časť: **ARCHITEKTÚRA A STATIKA**

Obsah: **PÔDORYS POSCHODIA - NOVÝ STAV**

Počet A4:	2
Dátum:	05/2022
Stupeň:	PROJEKT
Arch.č.:	A - 02. 2022 - P.12
Mierka: 1 : 100	Č.výkresu: 12