
PÔDORYS STRECHY - NOVÝ STAV
M 1 : 100

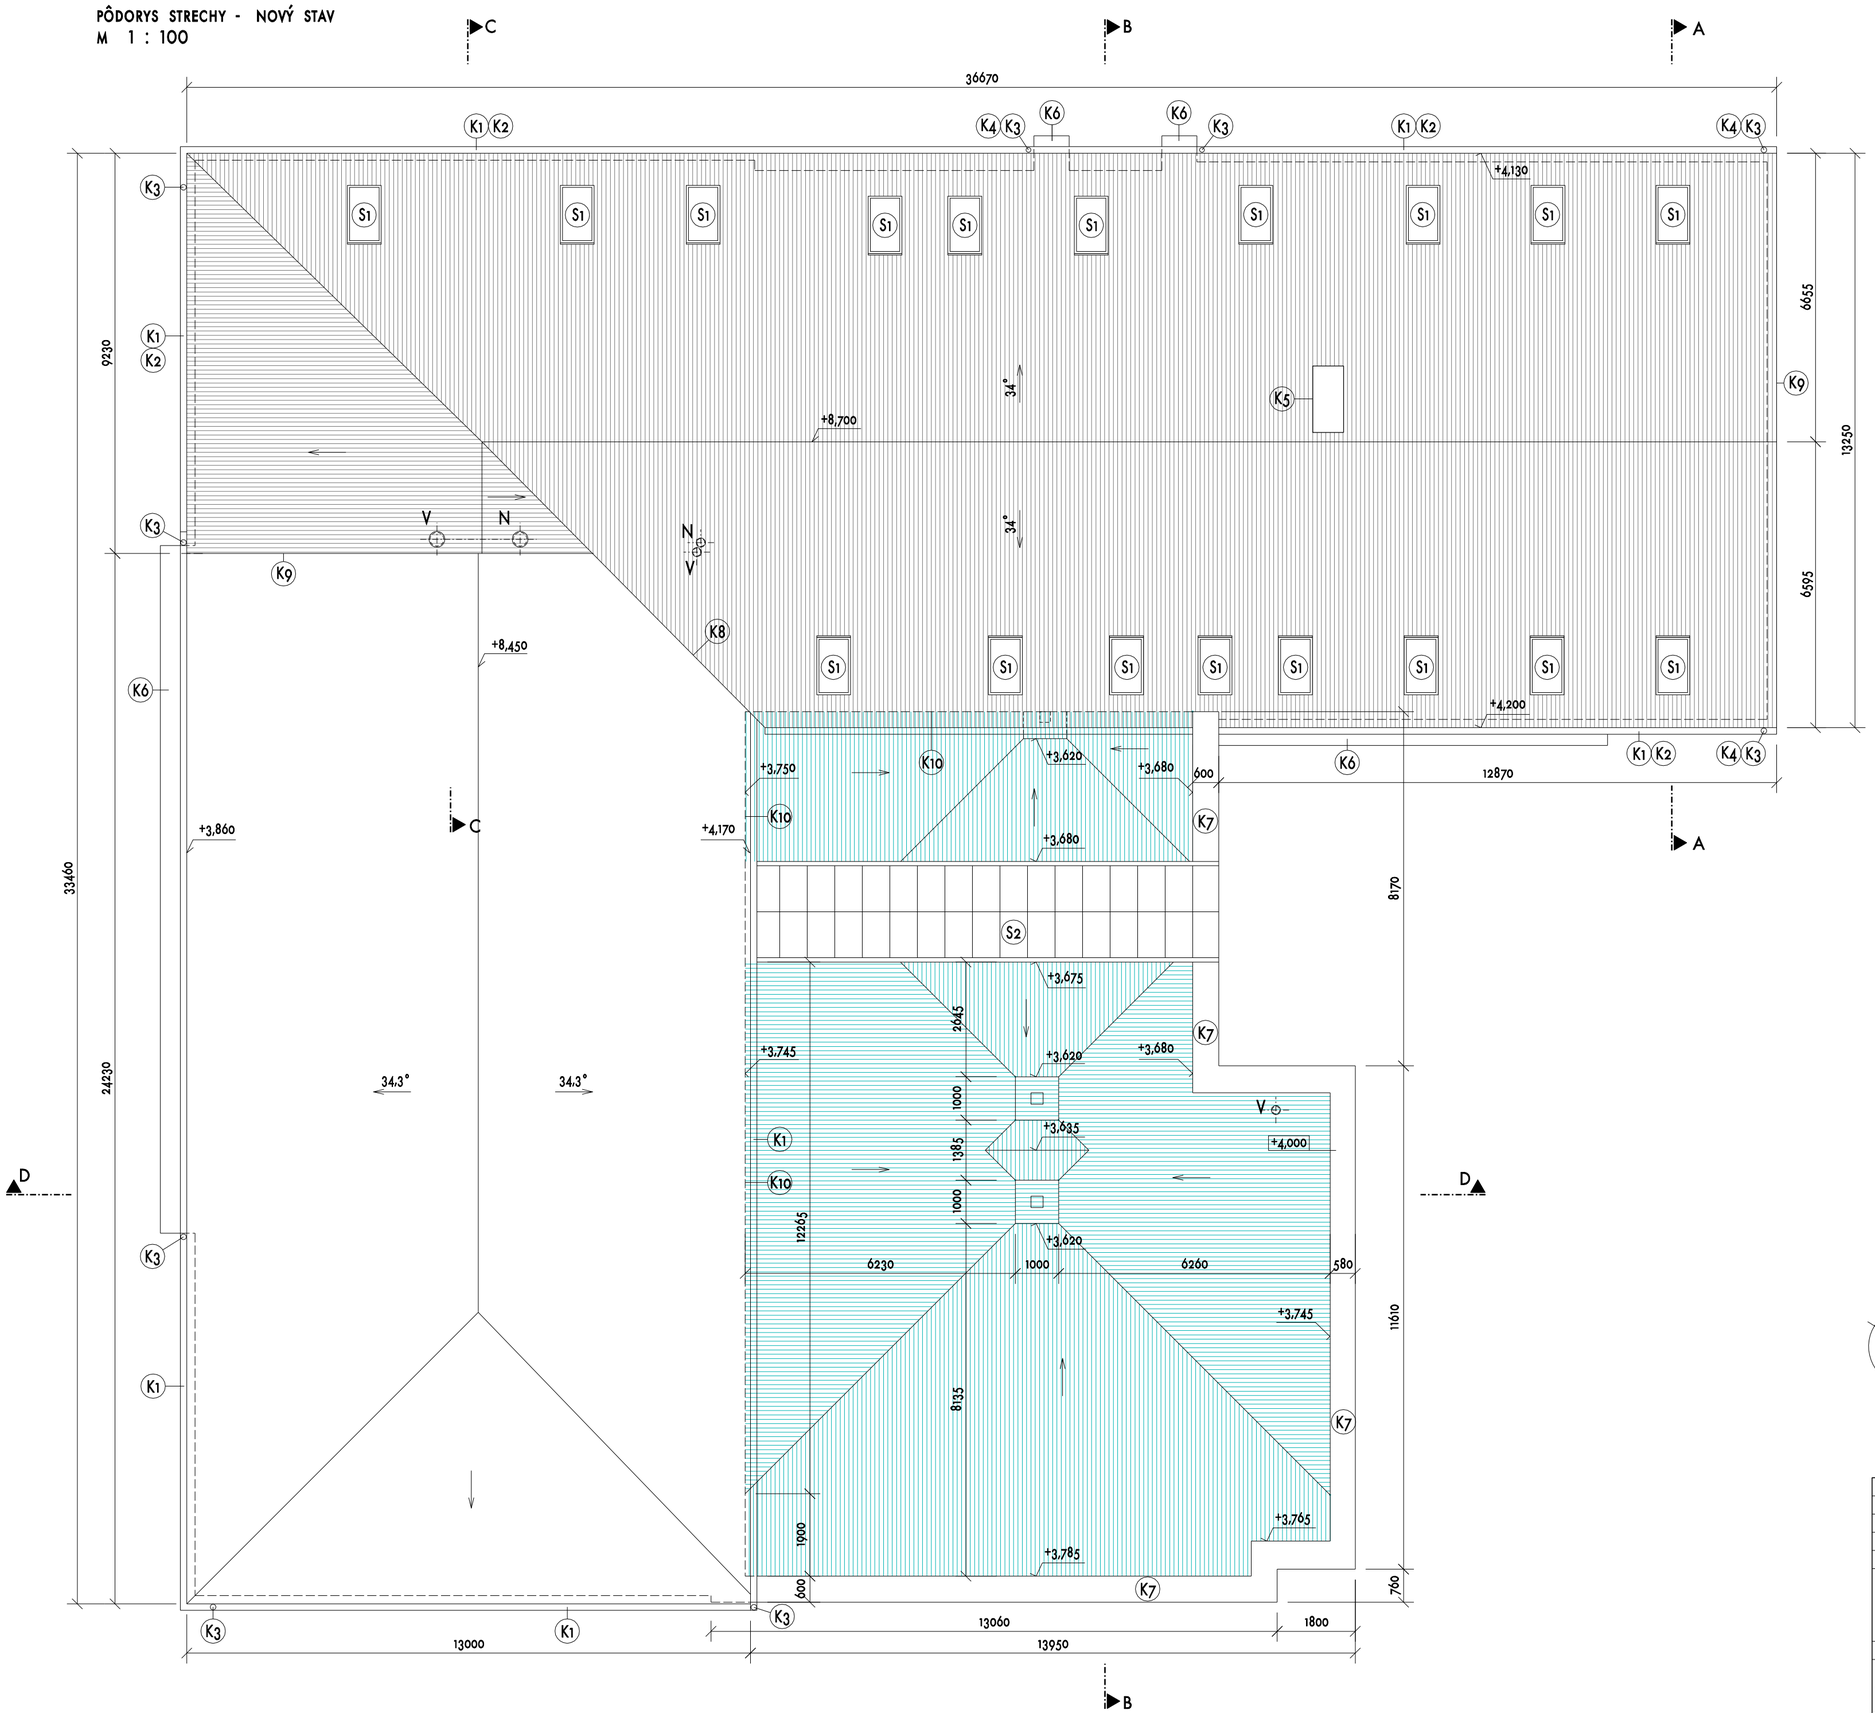

POZNÁMKY :

- PRESTUPY CEZ STREŠNÚ KONŠTRUKCIU V MIESTE PRECHODU VZT POTRUBIA OPATRIŤ MANŽETOU EPDM
- PRESTUP CEZ STREŠNÚ KONŠTRUKCIU V MIESTE ODVETRANIA KANALIZÁCIE OLEMOVAŤ
- SÚČASŤOU DODÁVKY STREŠNEJ KRYTINY S1 BUDÚ AJ DOPLNKOVÉ PRVKY - HREBENÁČE, OLEMOVANIE PRESTUPOV, SNEHOVÉ ZACHYTÁVAČE
- SNEHOVÉ ZACHYTÁVAČE OSADIŤ V DVOCH RADOCH POZDĹŽ ODKVAPOVEJ HRANY
- PRIEBEŽNÚ VETRACIU ŠTRBINU PRE ODVETRANIE STRECHY POD KRYTINOU PREKRYŤ VETRACÍM PÁSOM
- KLAMPIARSKE VÝROBKY UROBIŤ PODĽA STN 73 3610 Z POPLASTOVANÉHO POZINKOVANÉHO PLECHU HR. 0,63 MM, FARBA SIVÁ

VÝKAZ KLAMPIARSKYCH VÝROBKOV :

K1	STREŠNÝ ŽĽAB PODODKVAPOVÝ POLKRUHOVÉHO TVARU D = 160 MM, VRÁTANE PRÍSLUŠENSTVA - RŠ 330 MM - 128 MB
K2	OPLECHOVANIE ODKVAPU PRE STRECHU S TVRDOU KRYTINOU - RŠ 330 MM - 70 MB
K3	ŽĽABOVÝ KOTLÍK KÓNICKÝ D = 100 MM - 9 KS
K4	ODPADOVÁ RÚRA KRUHOVÉHO PRIEREZU D = 100 MM, VRÁTANE PRÍSLUŠENSTVA - RŠ 330 MM - 39,50 MB
K5	OPLECHOVANIE KOMÍNOVÉHO TELESA S NAPOJENÍM NA PLECHOVÚ PROFILOVANÚ KRYTINU - KRYCIA LIŠTA RŠ 170 MM, PRÍTLAČNÁ LIŠTA RŠ 50 MM - 4,50 MB
K6	HLADKÁ PLECHOVÁ KRYTINA Z POPLASTOVANÉHO POZINKOVANÉHO PLECHU S NAPOJENÍM NA ZVISLÚ STENU, VRÁTANE PRÍPONIEK A UKONČENIA PRI ODKVAPE - 27,30 M2
K7	OPLECHOVANIE ATIKY Š. 600 MM VRÁTANE PLECHOVÝCH PRÍPONIEK RŠ 730 MM - 38,50 MB
K8	OPLECHOVANIE ÚŽĽABIA RŠ 600 MM - 8 MB
K9	LEMOVANIE OKRAJA ŠTÍTU PRE STRECHU S TVRDOU KRYTINOU RŠ 400 MM - 27,80 MB
K10	LEMOVANIE V MIESTE NAPOJENIA FÓLIOVEJ KRYTINY NA ZVISLÚ STENU : PRIPOJOVACIA DILATAČNÁ LIŠTA RŠ 120 MM - 31 MB OPLECHOVANIE RŠ 330 MM - 31 MB
K11	OPLECHOVANIE VONKAJŠIEHO PARAPETU - HLINÍKOVÁ PARAPETNÁ DOSKA FARBA BIELA RŠ 300 - 380 MM 40,70 MB ŠÍRKU PARAPETNEJ DOSKY VOLIŤ TAK, ABY BOL DODRŽANÝ PRESAH MIN. 50 MM OD LÍCA ZATEPLENÉHO MURIVA (230 MM OD LÍCA PÔVODNÉHO MURIVA)

LEGENDA :

- NOVÁ KRYTINA Z VLÁKNOCEMENTOVÝCH ŠABLÓN - ANGLICKY OBDĹŽNIK FARBA GRAFITOVÁ
- NOVÁ KRYTINA Z FÓLIE ALKORPLAN
- V - VÝFUKOVÁ HLAVICA VZT
- N - NASÁVACIA HLAVICA VZT

Navrhol:	Ing. Jana Jedlnková		ING. JANA JEDINÁKOVÁ
Zodpovedný proj.:	Ing. Jana Jedlnková		
Vypracoval:	Ing. Jana Jedlnková		LETNÁ 45, 040 01 KOŠICE
Investor:	Obec MICHAĽANY		TEL : +421 915 640 833
Miesto stavby:	Michaľany, parcela č.94/2		
Stavba:	OCÚ A KULTÚRNY DOM MICHAĽANY ZVÝŠENIE ENERGETICKEJ ÚČINNOSTI	Počet A4:	6
		Dátum:	05/2022
		Stupeň:	PROJEKT
Časť:	ARCHITEKTÚRA A STATIKA	Arch.č.:	A - 02. 2022 - P.13
Obsah:	PÔDORYS STRECHY - NOVÝ STAV	Mierka: 1 : 100	Č.výkresu: 13