

## REZ D - D - NOVÝ STAV
M 1 : 100

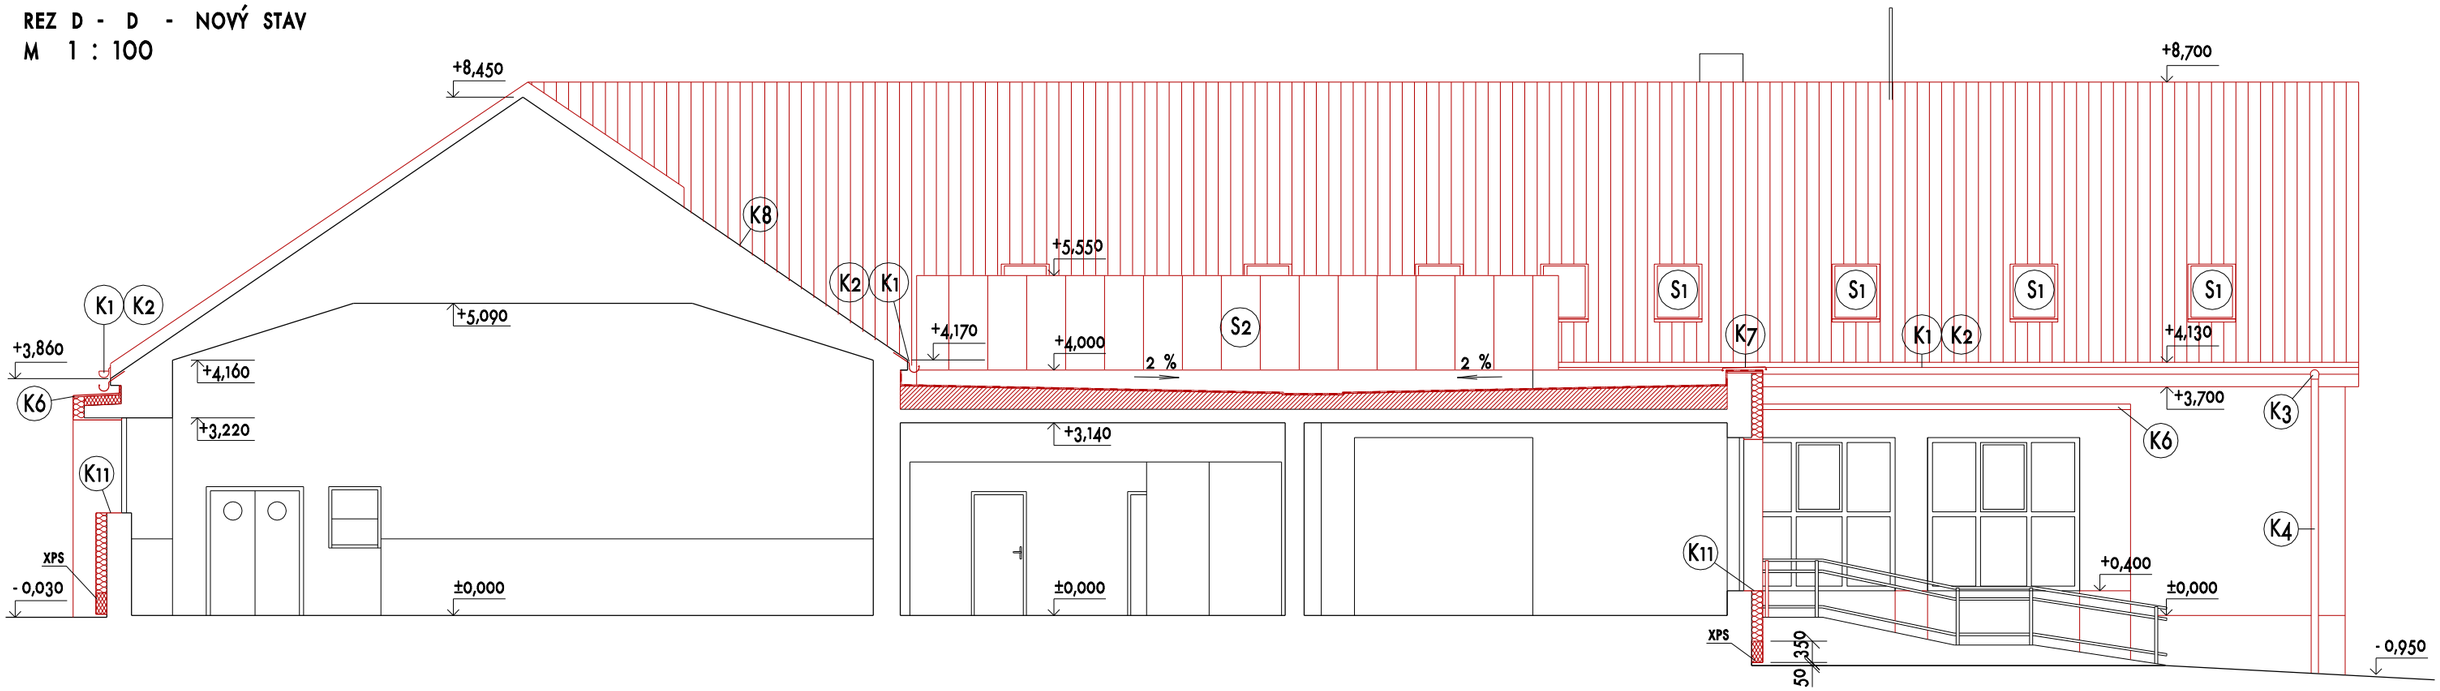


## REZ C - C - NOVÝ STAV
M 1 : 100

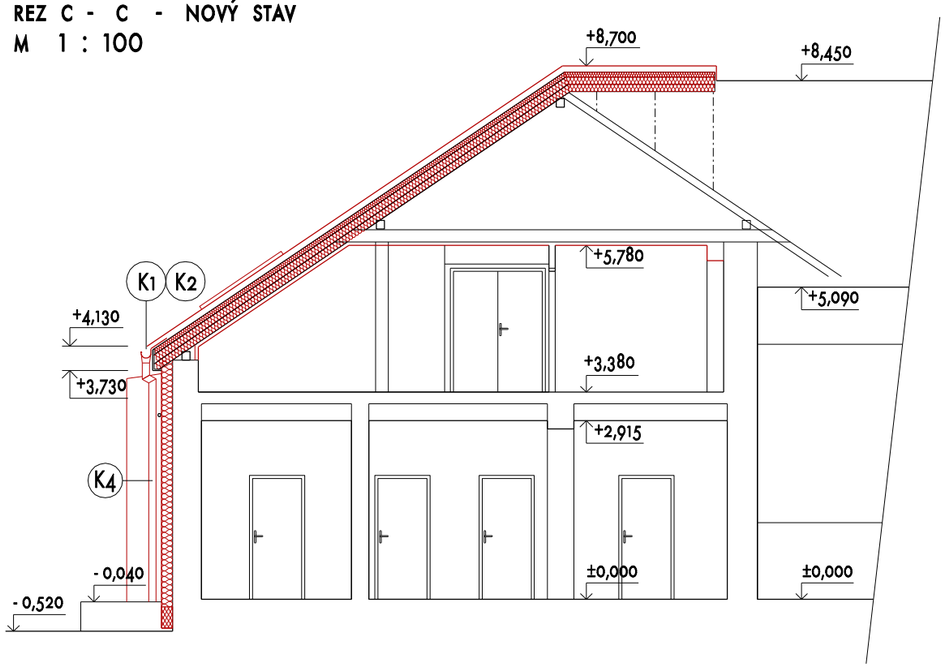


## LEGENDA :

JESTVUJÚCE KONŠTRUKCIE

NOVÉ KONŠTRUKCIE

| | | |
|---|---|---|
| Navrhol: | Ing. Jana Jedináková | |
| Zodpovedný proj.: | Ing. Jana Jedináková | |
| Vypracoval: | Ing. Jana Jedináková | |
| Investor: | Obec MICHAĽANY | |
| Miesto stavby: | Michaľany, parcela č.94/2 | |

ING. JANA JEDINÁKOVÁ
LETNÁ 45, 040 01 KOŠICE
TEL. : +421 915 640 833

Stavba: **OCÚ A KULTÚRNY DOM MICHAĽANY**
**ZVÝŠENIE ENERGETICKEJ ÚČINNOSTI**

Časť: **ARCHITEKTÚRA A STATIKA**

Obsah: **REZ C- C, REZ D- D - NOVÝ STAV**

| | |
|---|---|
| Počet A4: | 2 |
| Dátum: | 05/2022 |
| Stupeň: | PROJEKT |
| Arch.č.: | A - 02. 2022 - P.15 |
| Mierka: 1 : 100 | Č.výkresu: 15 |