
## POHĽAD SEVEROZÁPADNÝ - NOVÝ STAV
M 1 : 100

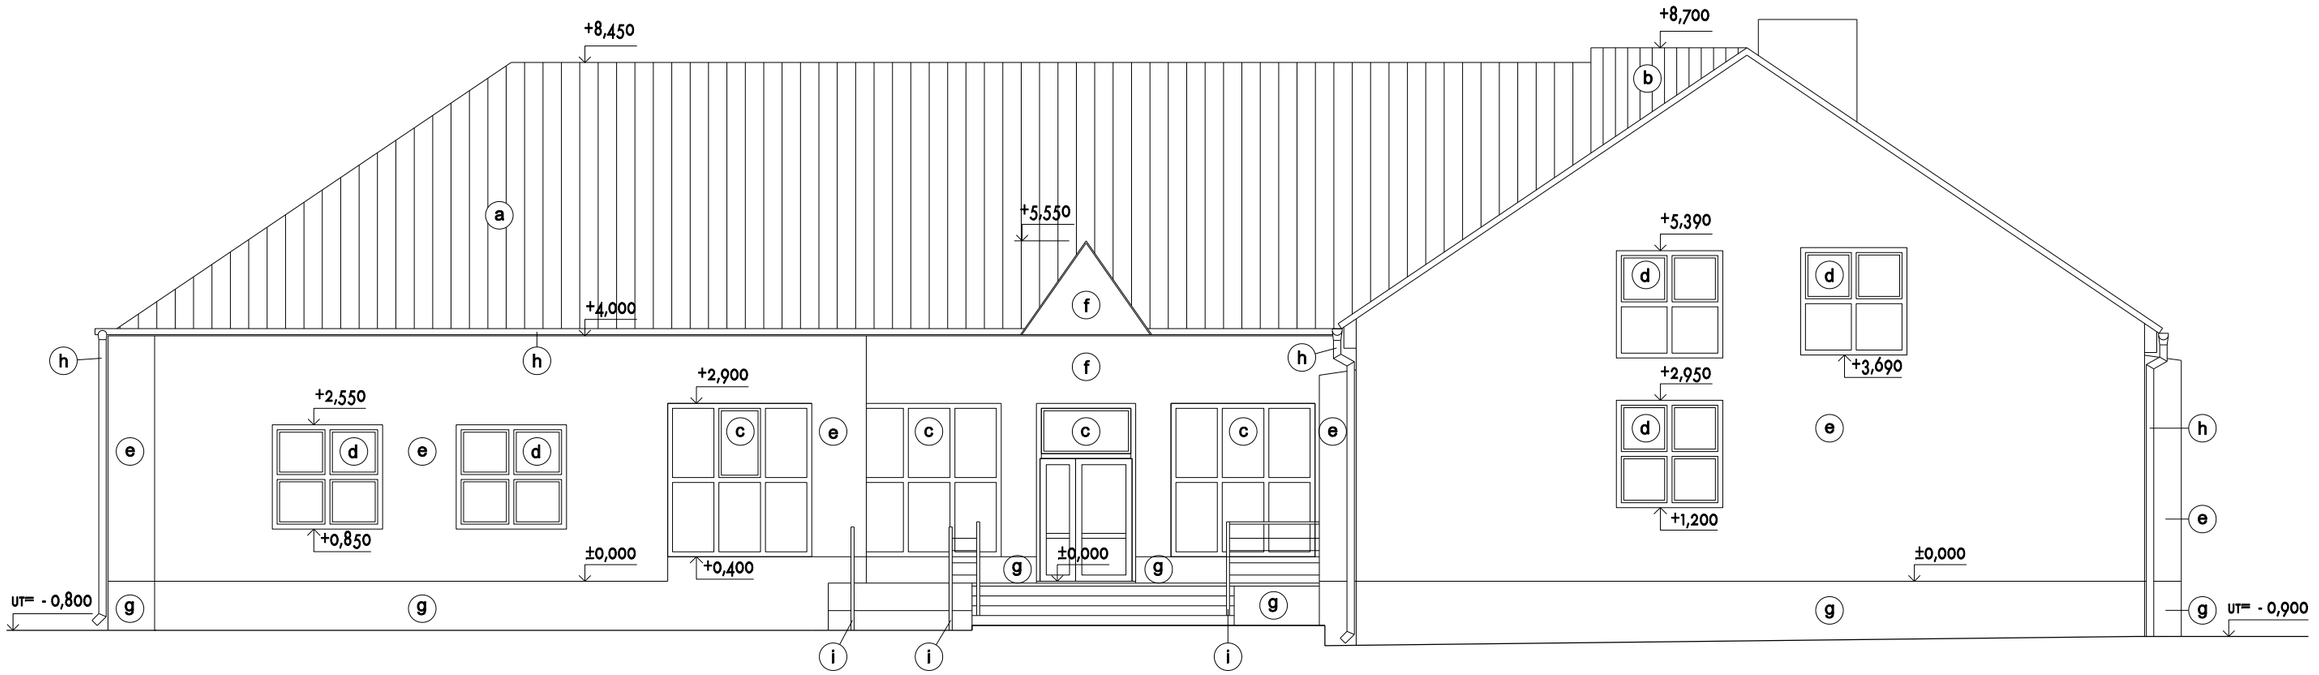


## LEGENDA POVRCHOVÝCH ÚPRAV:

- (a) JESTVUJÚCA AZBESTOCEMENTOVÁ KRYTINA
- (b) NOVÁ KRYTINA - VLÁKNOCEMENTOVÁ - FARBA GRAFITOVÁ
- (c) JESTVUJÚCE PLASTOVÉ OKNÁ A DVERE - FARBA BIELA
- (d) NOVÉ PLASTOVÉ OKNÁ A DVERE - FARBA BIELA
- (e) OMIETKA, FARBA TABAKOVÁ SVETLÁ 0144
- (f) OMIETKA, FARBA SIVÁ SVETLÁ 0908
- (g) SOKLOVÁ OMIETKA, FARBA SIVÁ 0905
- (h) KLAMPIARSKE VÝROBKY FARBA SIVÁ
- (i) JESTVUJÚCE NEREZOVÉ ZÁBRADLIE

| | | | |
|---|---|---|---|
| Navrhol: | Ing. Jana Jedinàková | | ING. JANA JEDINÁKOVÁ |
| Zodpovedný proj.: | Ing. Jana Jedinàková | | |
| Vypracoval: | Ing. Jana Jedinàková | | LETNÁ 45, 040 01 KOŠICE |
| Investor: | Obec MICHAĽANY | | TEL. : +421 915 640 833 |
| Miesto stavby: | Michaľany, parcela č.94/2 | | |
| Stavba: | **OCÚ A KULTÚRNY DOM MICHAĽANY** **ZVÝŠENIE ENERGETICKEJ ÚČINNOSTI** | Počet A4: | 2 |
| | | Dátum: | 05/2022 |
| | | Stupeň: | PROJEKT |
| | | Arch.č.: | A - 02. 2022 - P.16 |
| Obsah: | **POHĽAD SEVEROZÁPADNÝ - NOVÝ STAV** | Mierka: 1 : 100 | Č.výkresu: 16 |