
POHĽAD JUHOZÁPADNÝ - NOVÝ STAV
M 1 : 100

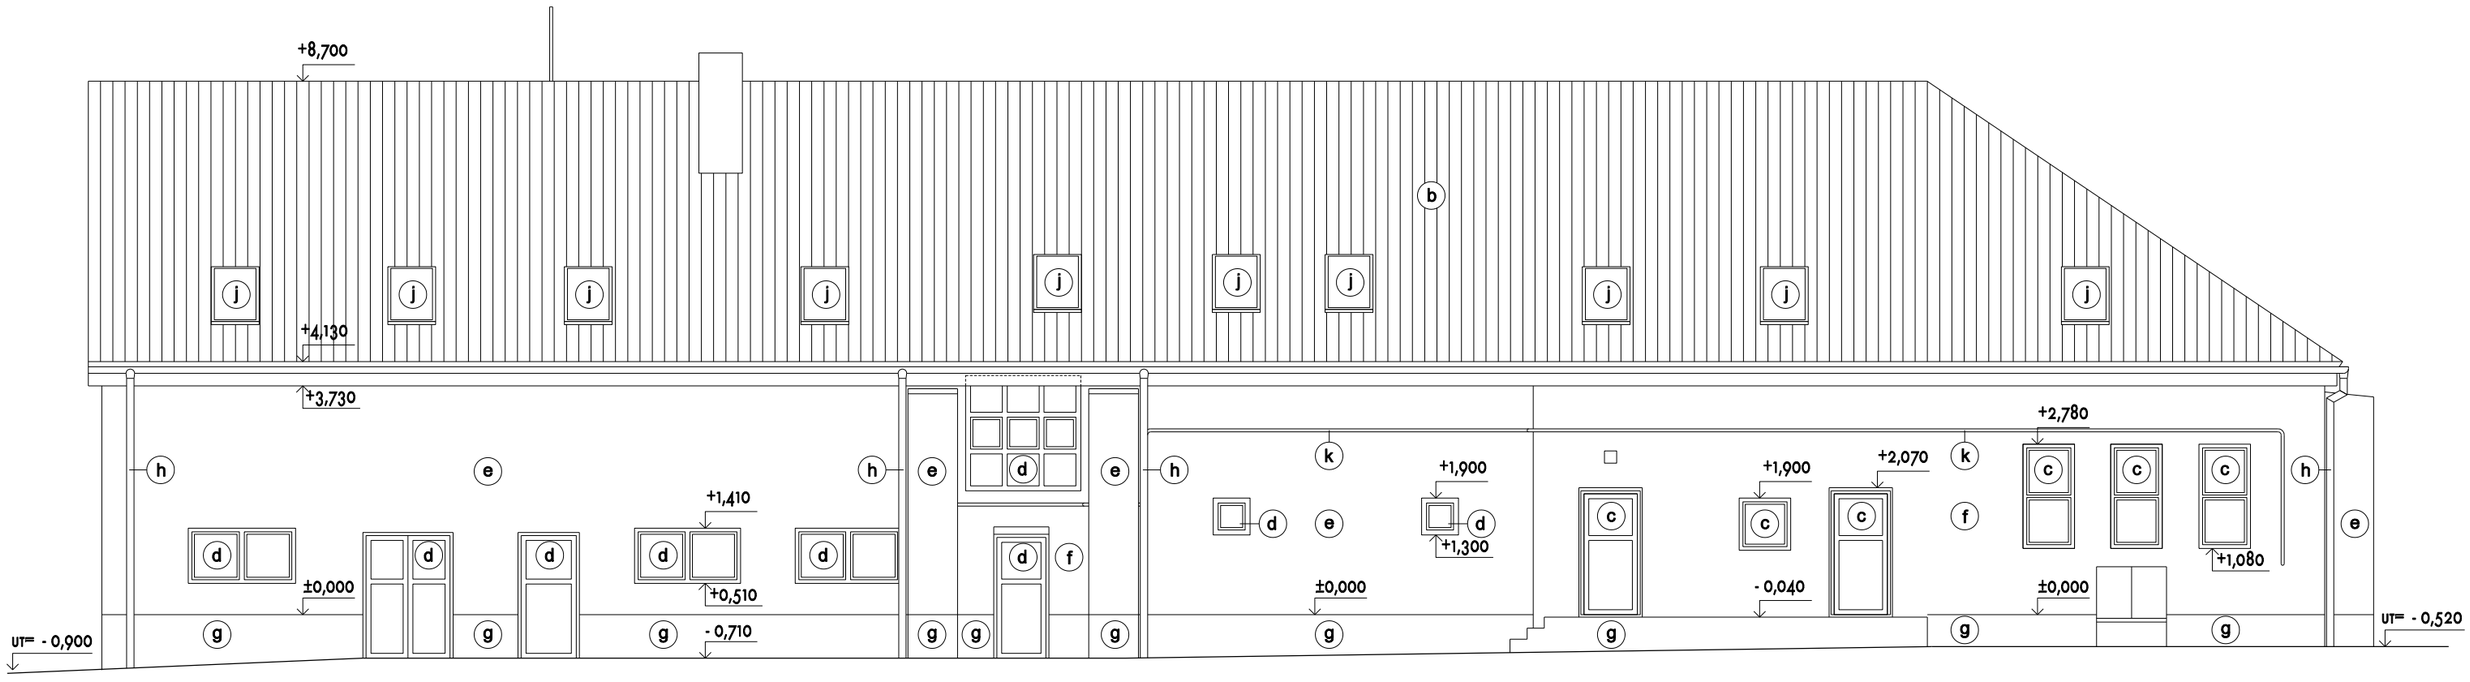

LEGENDA POVRCHOVÝCH ÚPRAV:

- (a) JESTVUJÚCA AZBESTOCEMENTOVÁ KRYTINA
- (b) NOVÁ KRYTINA - VLÁKNOCEMENTOVÁ - FARBA GRAFITOVÁ
- (c) JESTVUJÚCE PLASTOVÉ OKNÁ A DVERE - FARBA BIELA
- (d) NOVÉ PLASTOVÉ OKNÁ A DVERE - FARBA BIELA
- (e) OMIETKA, FARBA TABAKOVÁ SVETLÁ 0144
- (f) OMIETKA, FARBA SIVÁ SVETLÁ 0908
- (g) SOKLOVÁ OMIETKA, FARBA SIVÁ 0905
- (h) KLAMPIARSKE VÝROBKY FARBA SIVÁ
- (i) JESTVUJÚCE NEREZOVÉ ZÁBRADLIE
- (j) STREŠNÉ OKNÁ
- (k) PLYNOVÉ POTRUBIE

Navrhol:	Ing. Jana Jedináková	
Zodpovedný proj.:	Ing. Jana Jedináková	
Vypracoval:	Ing. Jana Jedináková	
Investor:	Obec MICHAĽANY	
Miesto stavby:	Michaľany, parcela č.94/2	

ING. JANA JEDINÁKOVÁ
LETNÁ 45, 040 01 KOŠICE
TEL. : +421 915 640 833

Stavba: **OCÚ A KULTÚRNY DOM MICHAĽANY**
ZVÝŠENIE ENERGETICKEJ ÚČINNOSTI

Počet A4:	2
Dátum:	05/2022
Stupeň:	PROJEKT
Arch.č.:	A - 02. 2022 - P.17
Mierka: 1 : 100	Č.výkresu: 17

Obsah: **POHĽAD JUHOZÁPADNÝ - NOVÝ STAV**