
POHĽAD SEVEROVÝCHODNÝ - NOVÝ STAV
M 1 : 100

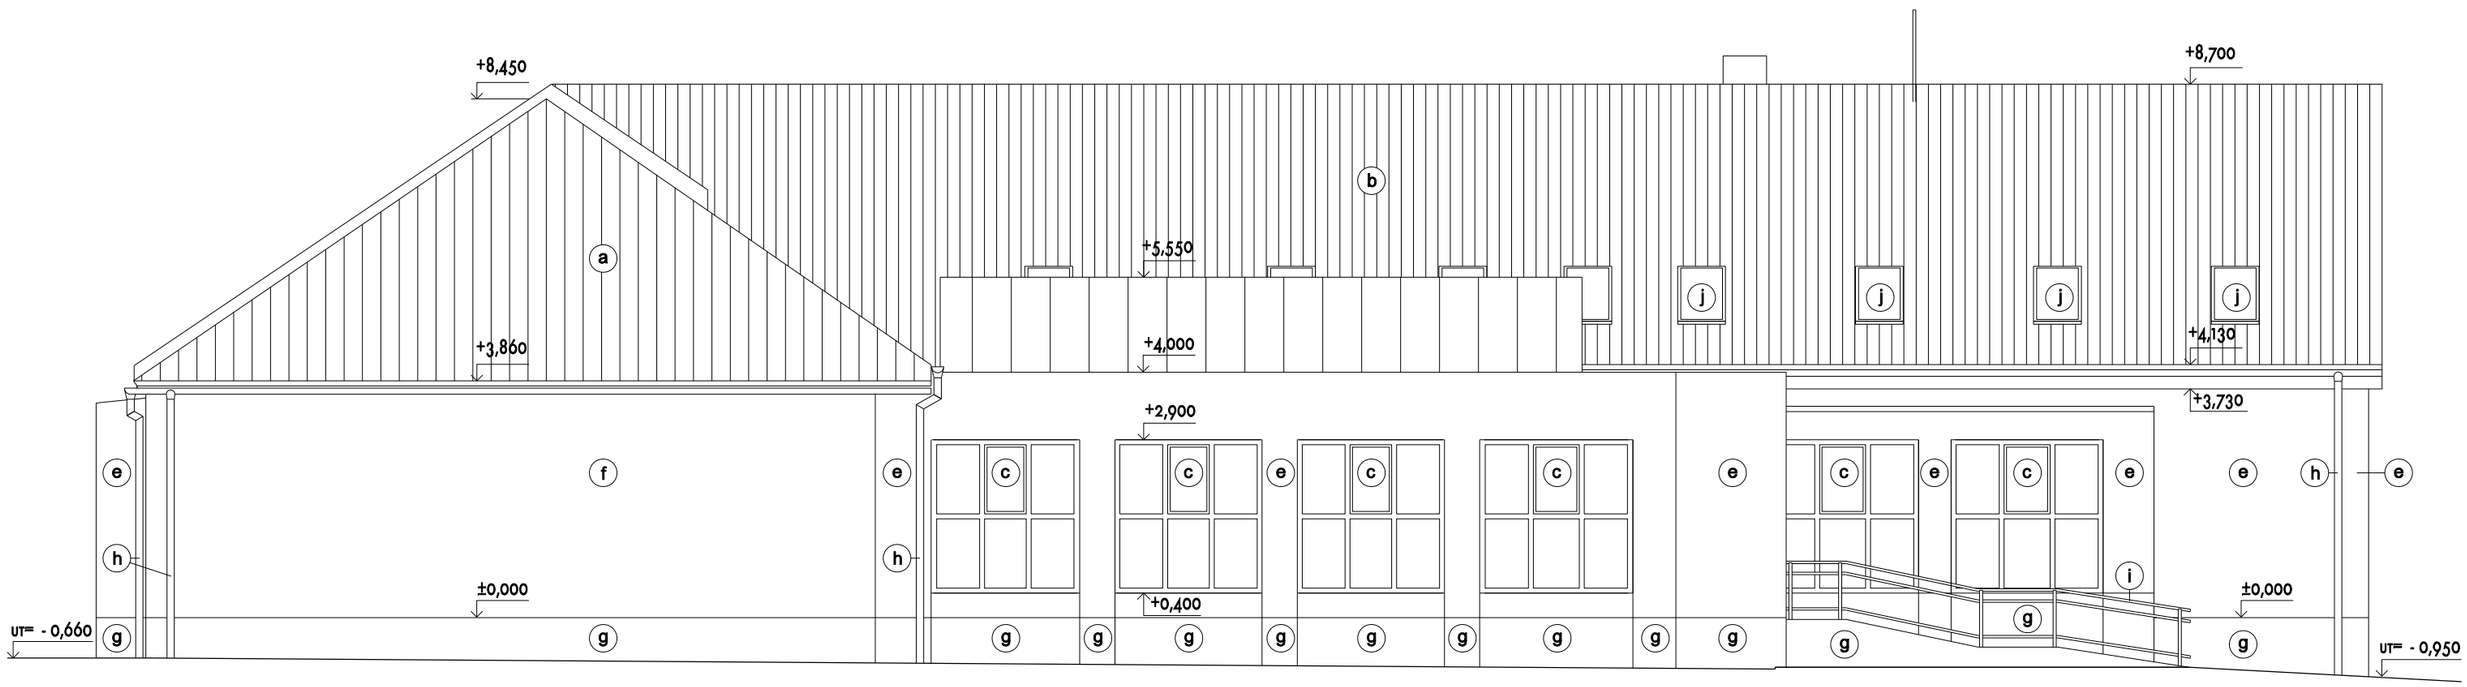

LEGENDA POVRCHOVÝCH ÚPRAV:

- (a) JESTVUJÚCA AZBESTOCEMENTOVÁ KRYTINA
- (b) NOVÁ KRYTINA - VLÁKNOCEMENTOVÁ - FARBA GRAFITOVÁ
- (c) JESTVUJÚCE PLASTOVÉ OKNÁ A DVERE - FARBA BIELA
- (d) NOVÉ PLASTOVÉ OKNÁ A DVERE - FARBA BIELA
- (e) OMIETKA, FARBA TABAKOVÁ SVETLÁ 0144
- (f) OMIETKA, FARBA SIVÁ SVETLÁ 0908
- (g) SOKLOVÁ OMIETKA, FARBA SIVÁ 0905
- (h) KLAMPIARSKE VÝROBKY FARBA SIVÁ
- (i) JESTVUJÚCE NEREZOVÉ ZÁBRADLIE
- (j) STREŠNÉ OKNÁ

Navrhol:	Ing. Jana Jedináková		ING. JANA JEDINÁKOVÁ
Zodpovedný proj.:	Ing. Jana Jedináková		LETNÁ 45, 040 01 KOŠICE
Vypracoval:	Ing. Jana Jedináková		TEL. : +421 915 640 833
Investor:	Obec MICHAĽANY		
Miesto stavby:	Michaľany, parcela č.94/2		

Stavba:	OCÚ A KULTÚRNY DOM MICHAĽANY ZVÝŠENIE ENERGETICKEJ ÚČINNOSTI	Počet A4:	2
		Dátum:	05/2022
		Stupeň:	PROJEKT
		Arch.č.:	A - 02. 2022 - P.19
Obsah:	POHĽAD SEVEROVÝCHODNÝ - NOVÝ STAV	Mierka: 1 : 100	Č.výkresu: 19