
PÔDORYS KROVU
M 1 : 100

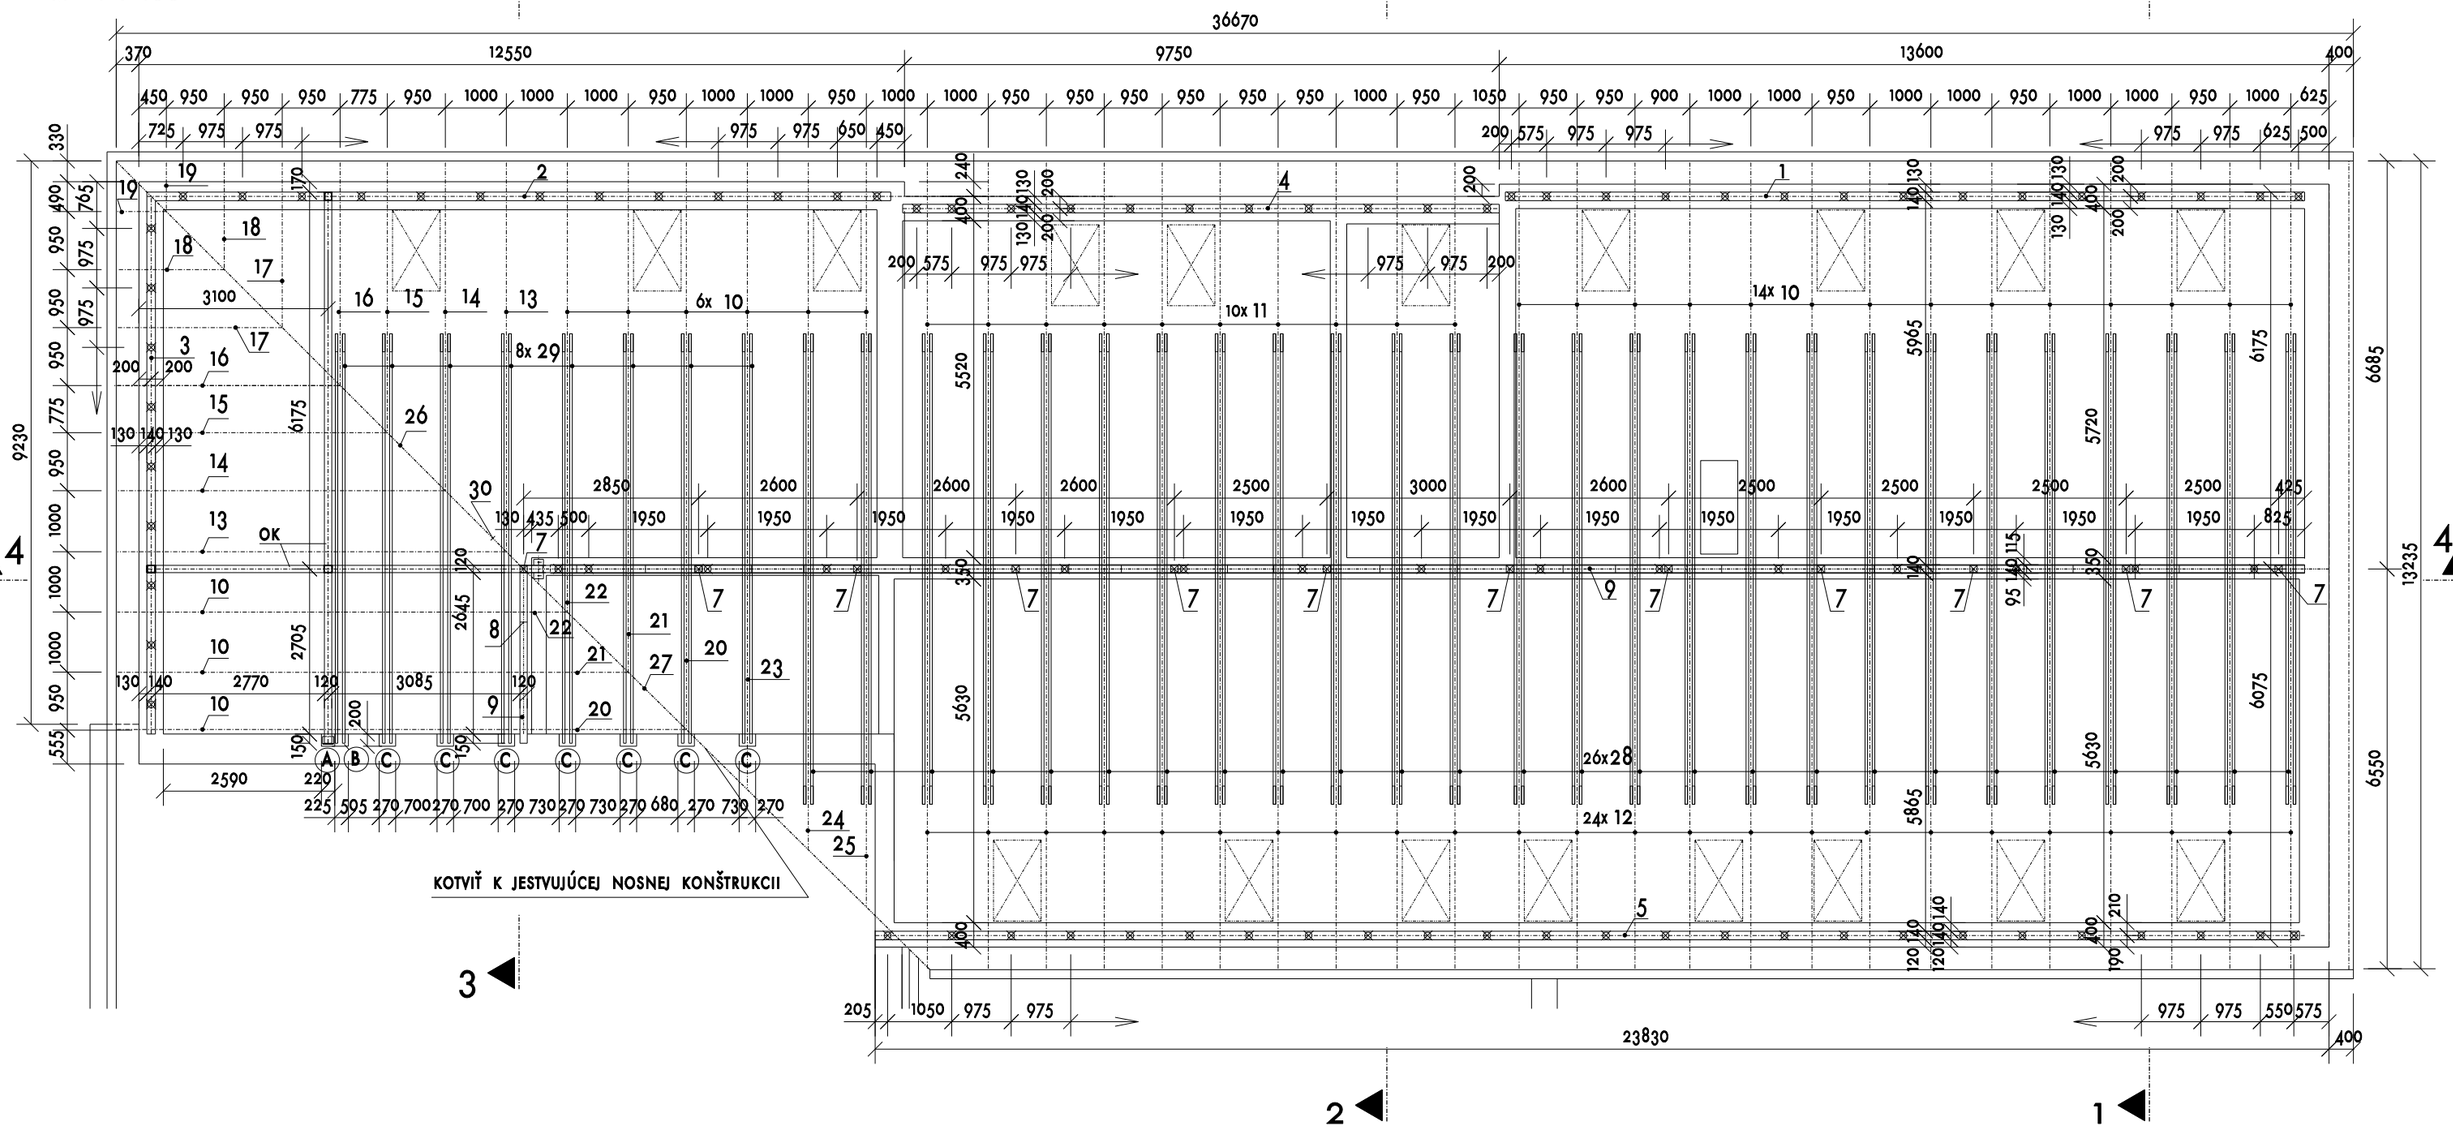

DREVO - MATERIÁL SM AKOSŤ C24 (STN EN 338)
NÁTER: MORIDLO PROTI DREVOKAZNÉMU HMYZU, HUBÁM A PLESNIAM
VLHKOSŤ W,MAX = 20 % - STN 73 1701

POZNÁMKY:

- ⊠ KOTVENIE POMÚRNICE - VŔTANÉ CHEMICKÉ KOTVY MIN. M12/5.8 89 KS
- ŠKÁRY DREVENÉ KONŠTRUKCIE - BETÓNOVÉ A MUROVANÉ KONŠTRUKCIE VYPLNIŤ LEPENKU NA SUCHO
- OCEĽOVÉ KONŠTRUKCIE KROVU VIĎ VÝKRES Č. 24 - 25

Ⓐ KAPSA 200x220x270, SP. HR. +5,925 1 KS
Ⓑ KAPSA 200x225x330, SP. HR. +5,925 1 KS
Ⓒ KAPSA 200x270x330, SP. HR. +5,925 7 KS

Navrhol:	Ing. Vladimír Jakubec		ING. JANA JEDINÁKOVÁ
Zodpovedný proj.:	Ing. Jana Jedináková		
Vypracoval:	Ing. Jana Jedináková		LETNÁ 45, 040 01 KOŠICE
Investor:	Obec MICHAĽANY		TEL. : +421 915 640 833
Miesto stavby:	Michaľany, parcela č.94/2		
Stavba:	OCÚ A KULTÚRNY DOM MICHAĽANY ZVÝŠENIE ENERGETICKEJ ÚČINNOSTI	Počet A4:	2
		Dátum:	02/2024
		Stupeň:	PROJEKT
Časť:	ARCHITEKTÚRA A STATIKA	Arch.č.:	A - 02. 2022 - P.21
Obsah:	KROV: PÔDORYS - NOVÝ STAV	Mierka: 1 : 100	Č.výkresu: 21