


REZ 4 - 4
M 1 : 100

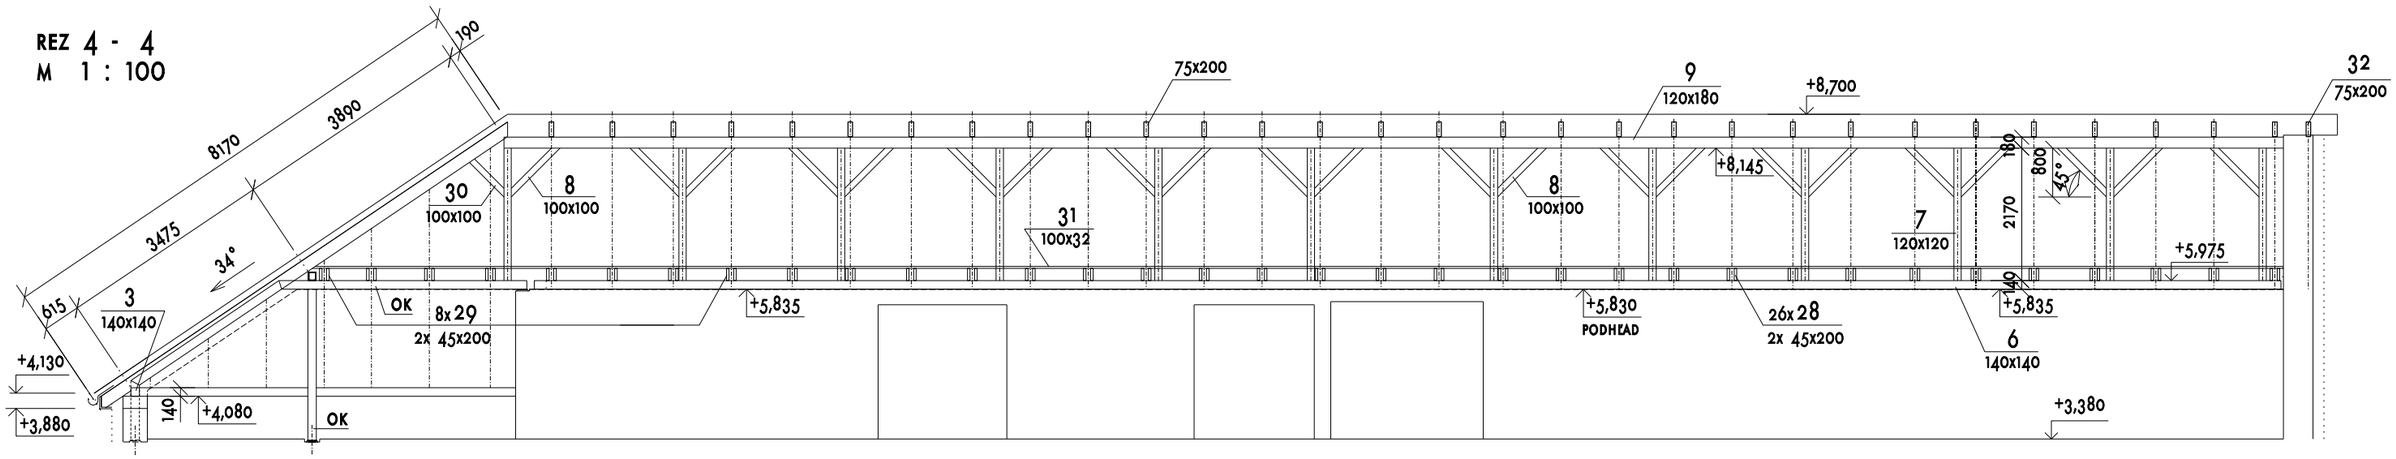


REZ 1 - 1
M 1 : 100

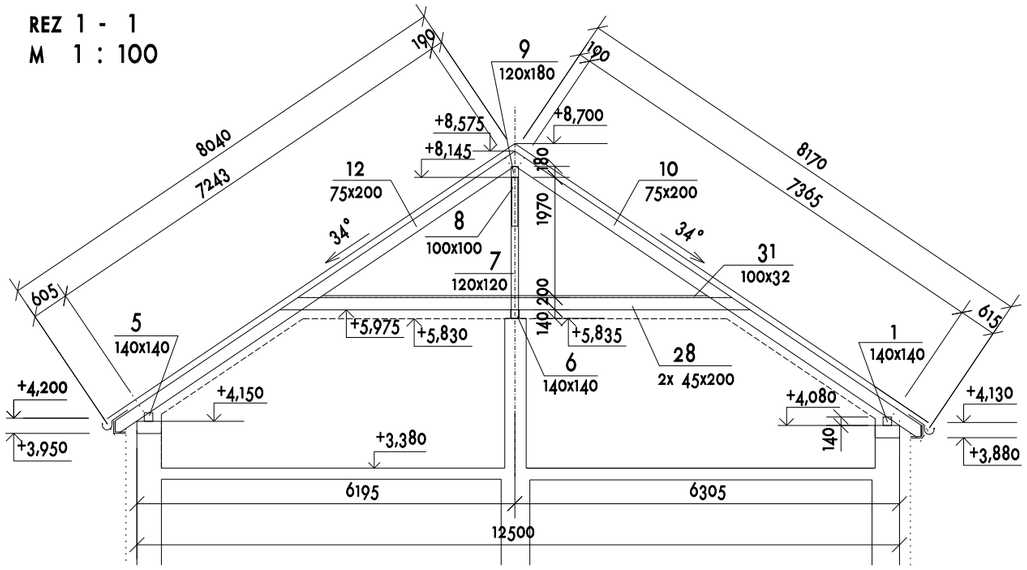

REZ 2 - 2
M 1 : 100

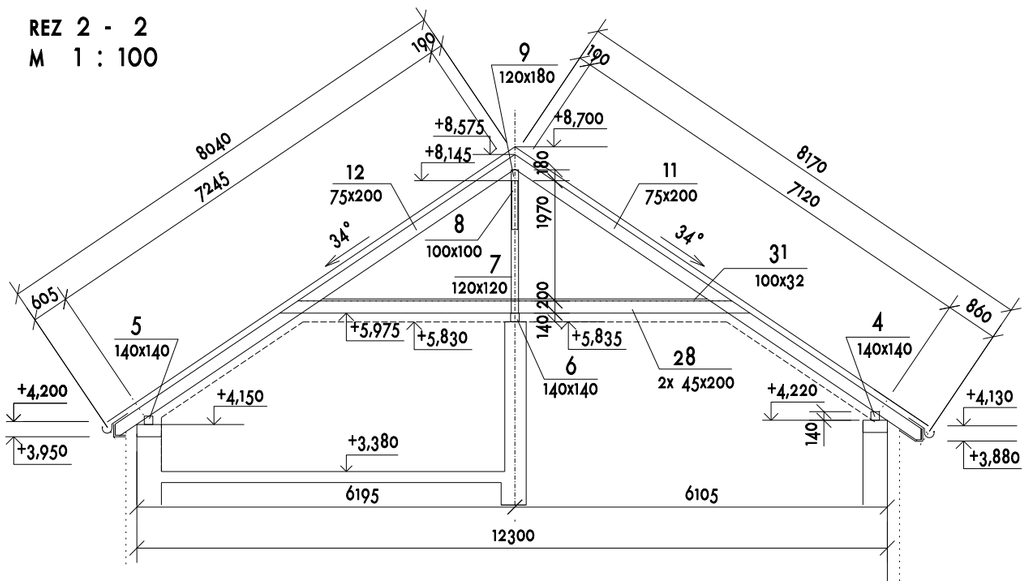

REZ 3 - 3
M 1 : 100

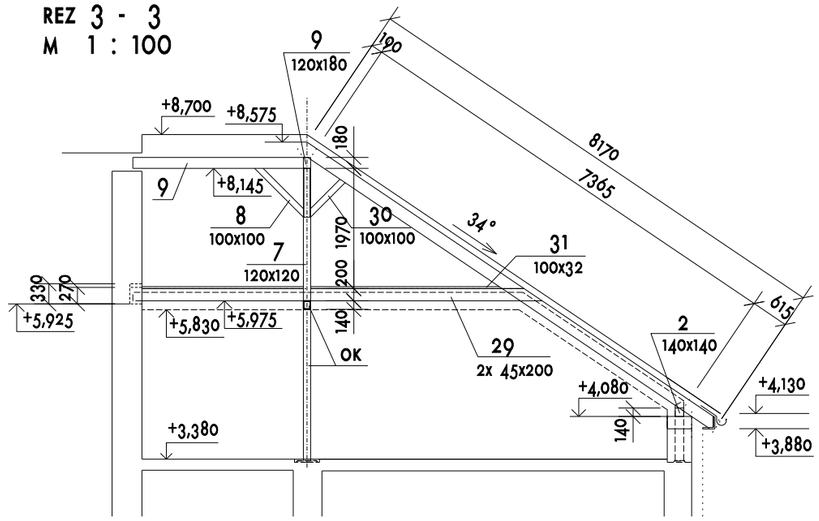

Navrhol:	Ing. Vladimír Jakubec		ING. JANA JEDINÁKOVÁ
Zodpovedný proj.:	Ing. Jana Jedináková		
Vypracoval:	Ing. Jana Jedináková		LETNÁ 45, 040 01 KOŠICE
Investor:	Obec MICHAĽANY		TEL. : +421 915 640 833
Miesto stavby:	Michaľany, parcela č.94/2		
Stavba:	**OCÚ A KULTÚRNY DOM MICHAĽANY** **ZVÝŠENIE ENERGETICKEJ ÚČINNOSTI**	Počet A4:	2
		Dátum:	02/2024
		Stupeň:	PROJEKT
Časť:	**ARCHITEKTÚRA A STATIKA**	Arch.č.:	A - 02. 2022 - P.22
Obsah:	**KROV: REZY - NOVÝ STAV**	Mierka: 1:100	Č.výkresu: 22