


OK: PÔDORYS
M 1 : 100

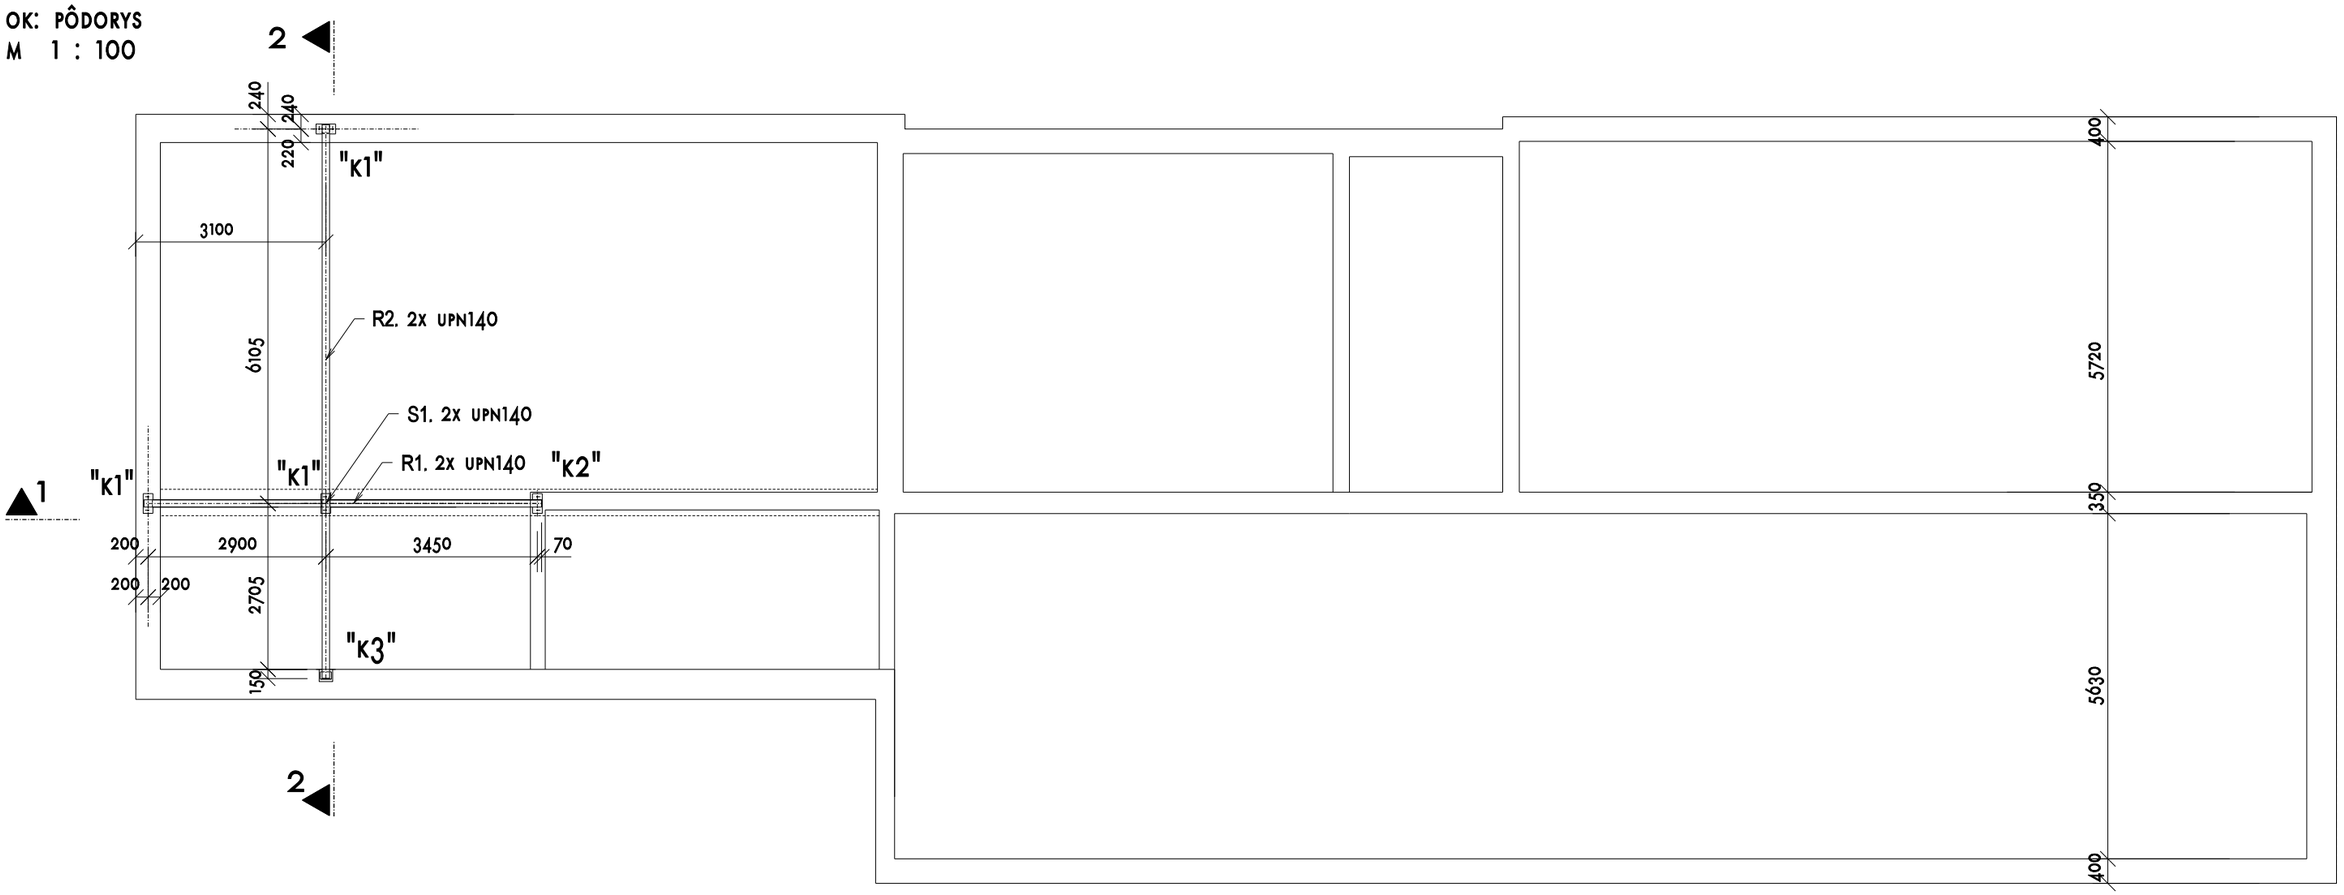

REZ 1 - 1
M 1 : 100

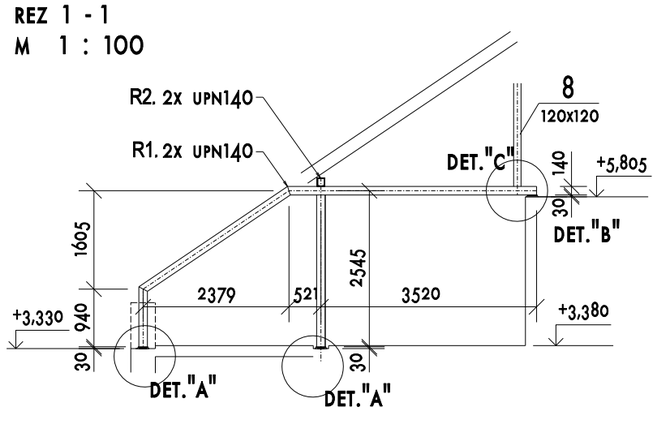


REZ 2 - 2
M 1 : 100

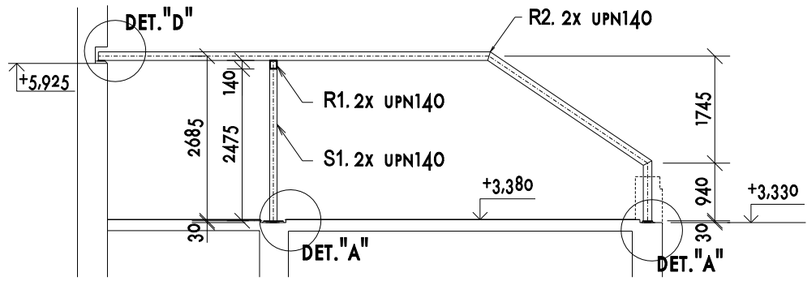

OCEĽ STN EN 10 025 -2 S235JR

NÁTERY : VIĎ TECHNICKÁ SPRÁVA

POZNÁMKY : DIELENSKÉ A MONTÁŽNE SPOJE: TUPÉ A KÚTOVÉ ZVARY a_{we} = MIN. 4 MM
- 8 DREVENÉ PRVKY KROVU
- VÝKRES NENAHRÁDZA DIELENSKÚ DOKUMENTÁCIU

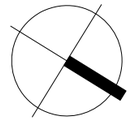

Navrhol:	Ing. Vladimír Jakubec		ING. JANA JEDINÁKOVÁ
Zodpovedný proj.:	Ing. Jana Jedináková		LETNÁ 45, 040 01 KOŠICE
Vypracoval:	Ing. Jana Jedináková		TEL : +421 915 640 833
Investor:	Obec MICHAĽANY		
Miesto stavby:	Michaľany, parcela č.94/2		
Stavba:	**OCÚ A KULTÚRNY DOM MICHAĽANY ZVÝŠENIE ENERGETICKEJ ÚČINNOSTI**	Počet A4:	2
		Dátum:	02/2024
		Stupeň:	PROJEKT
Časť:	**ARCHITEKTÚRA A STATIKA**	Arch.č.:	A - 02. 2022 - P.24
Obsah:	**OCEĽOVÉ KONŠTRUKCIE : PÔDORYS, REZY**	Mierka: 1:100	Č.výkresu: 24