

DETAIL "A" M 1 : 10

KOTVENIE "K1" 3 KS

PÔDORYS

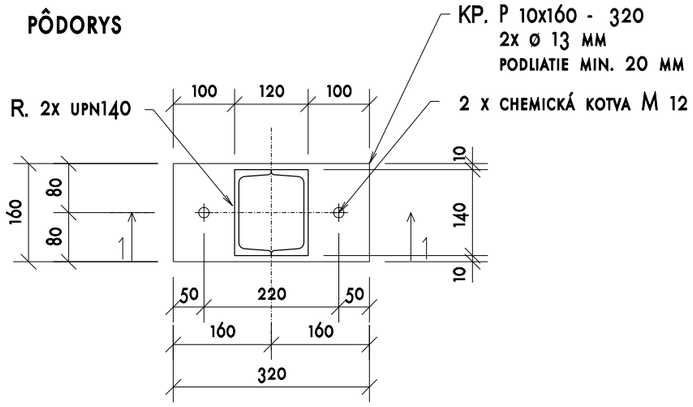


REZ 1 - 1

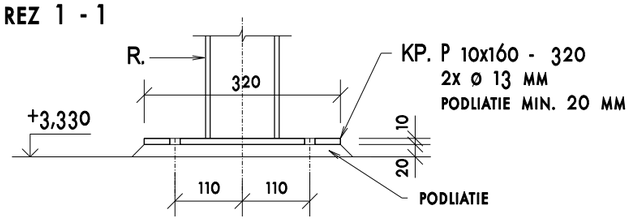


DETAIL "B" M 1 : 10

KOTVENIE "K2" 1 KS

PÔDORYS

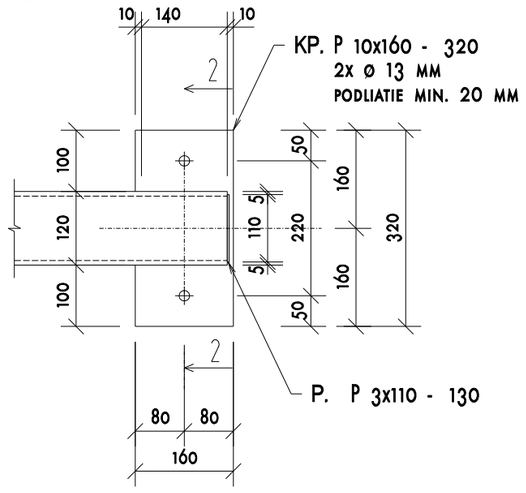


REZ 2 - 2

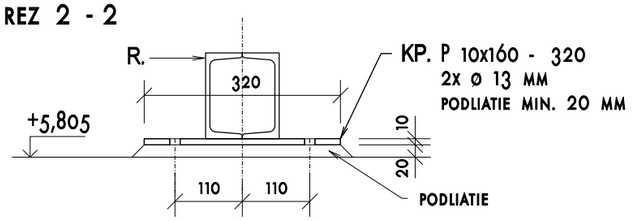


DETAIL "C" M 1 : 10

KOTVENIE DREVENÉHO STÍPA 1KS


PÔDORYS

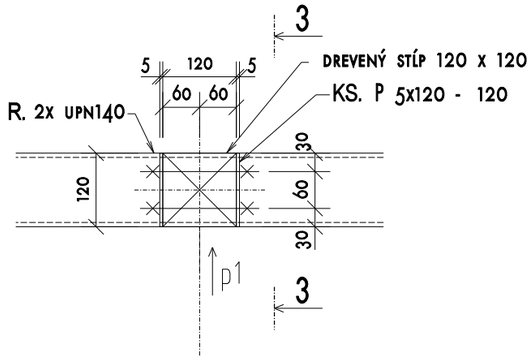

POHĽAD "p1"

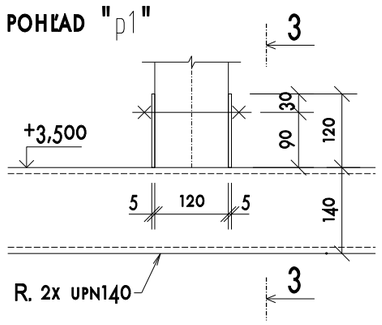


REZ 3 - 3

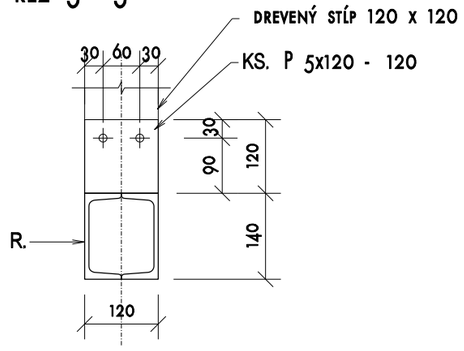


DETAIL "D" M 1 : 10

KOTVENIE "K3" 1 KS

PÔDORYS

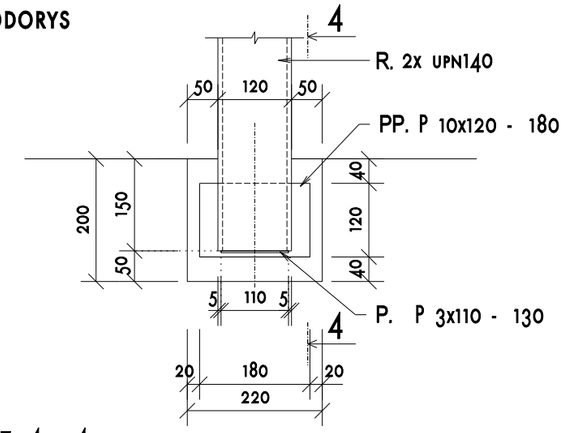

REZ 4 - 4

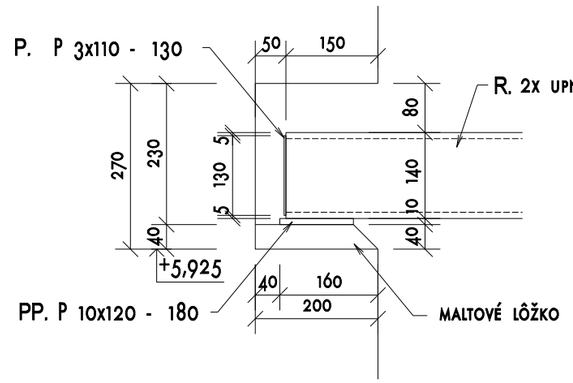

OCEĽ STN EN 10 025 -2 S235JR

NÁTERY : VIĎ TECHNICKÁ SPRÁVA

POZNÁMKY : DIELENSKÉ A MONTÁŽNE SPOJE: TUPÉ A KÚTOVÉ ZVARY A_{we} = MIN. 4 MM
- VÝKRES NENAHRÁDZA DIELENSKÚ DOKUMENTÁCIU

Navrhol:	Ing. Vladimír Jakubec	
Zodpovedný proj.:	Ing. Jana Jedináková	
Vypracoval:	Ing. Jana Jedináková	
Investor:	Obec MICHAĽANY	
Miesto stavby:	Michaľany, parcela č.94/2	

ING. JANA JEDINÁKOVÁ
LETNÁ 45, 040 01 KOŠICE
TEL. : +421 915 640 833

Stavba:	OCÚ A KULTÚRNY DOM MICHAĽANY ZVÝŠENIE ENERGETICKEJ ÚČINNOSTI	Počet A4:	2
		Dátum:	02/2024
		Stupeň:	PROJEKT
Časť:	ARCHITEKTÚRA A STATIKA	Arch.č.:	A - 02. 2022 - P.25
Obsah:	OCEĽOVÉ KONŠTRUKCIE : DETAILY	Mierka: 1 : 10	Č.výkresu: 25