
PÔDORYS VENCOV POD POMÚRNICOU
M 1 : 100

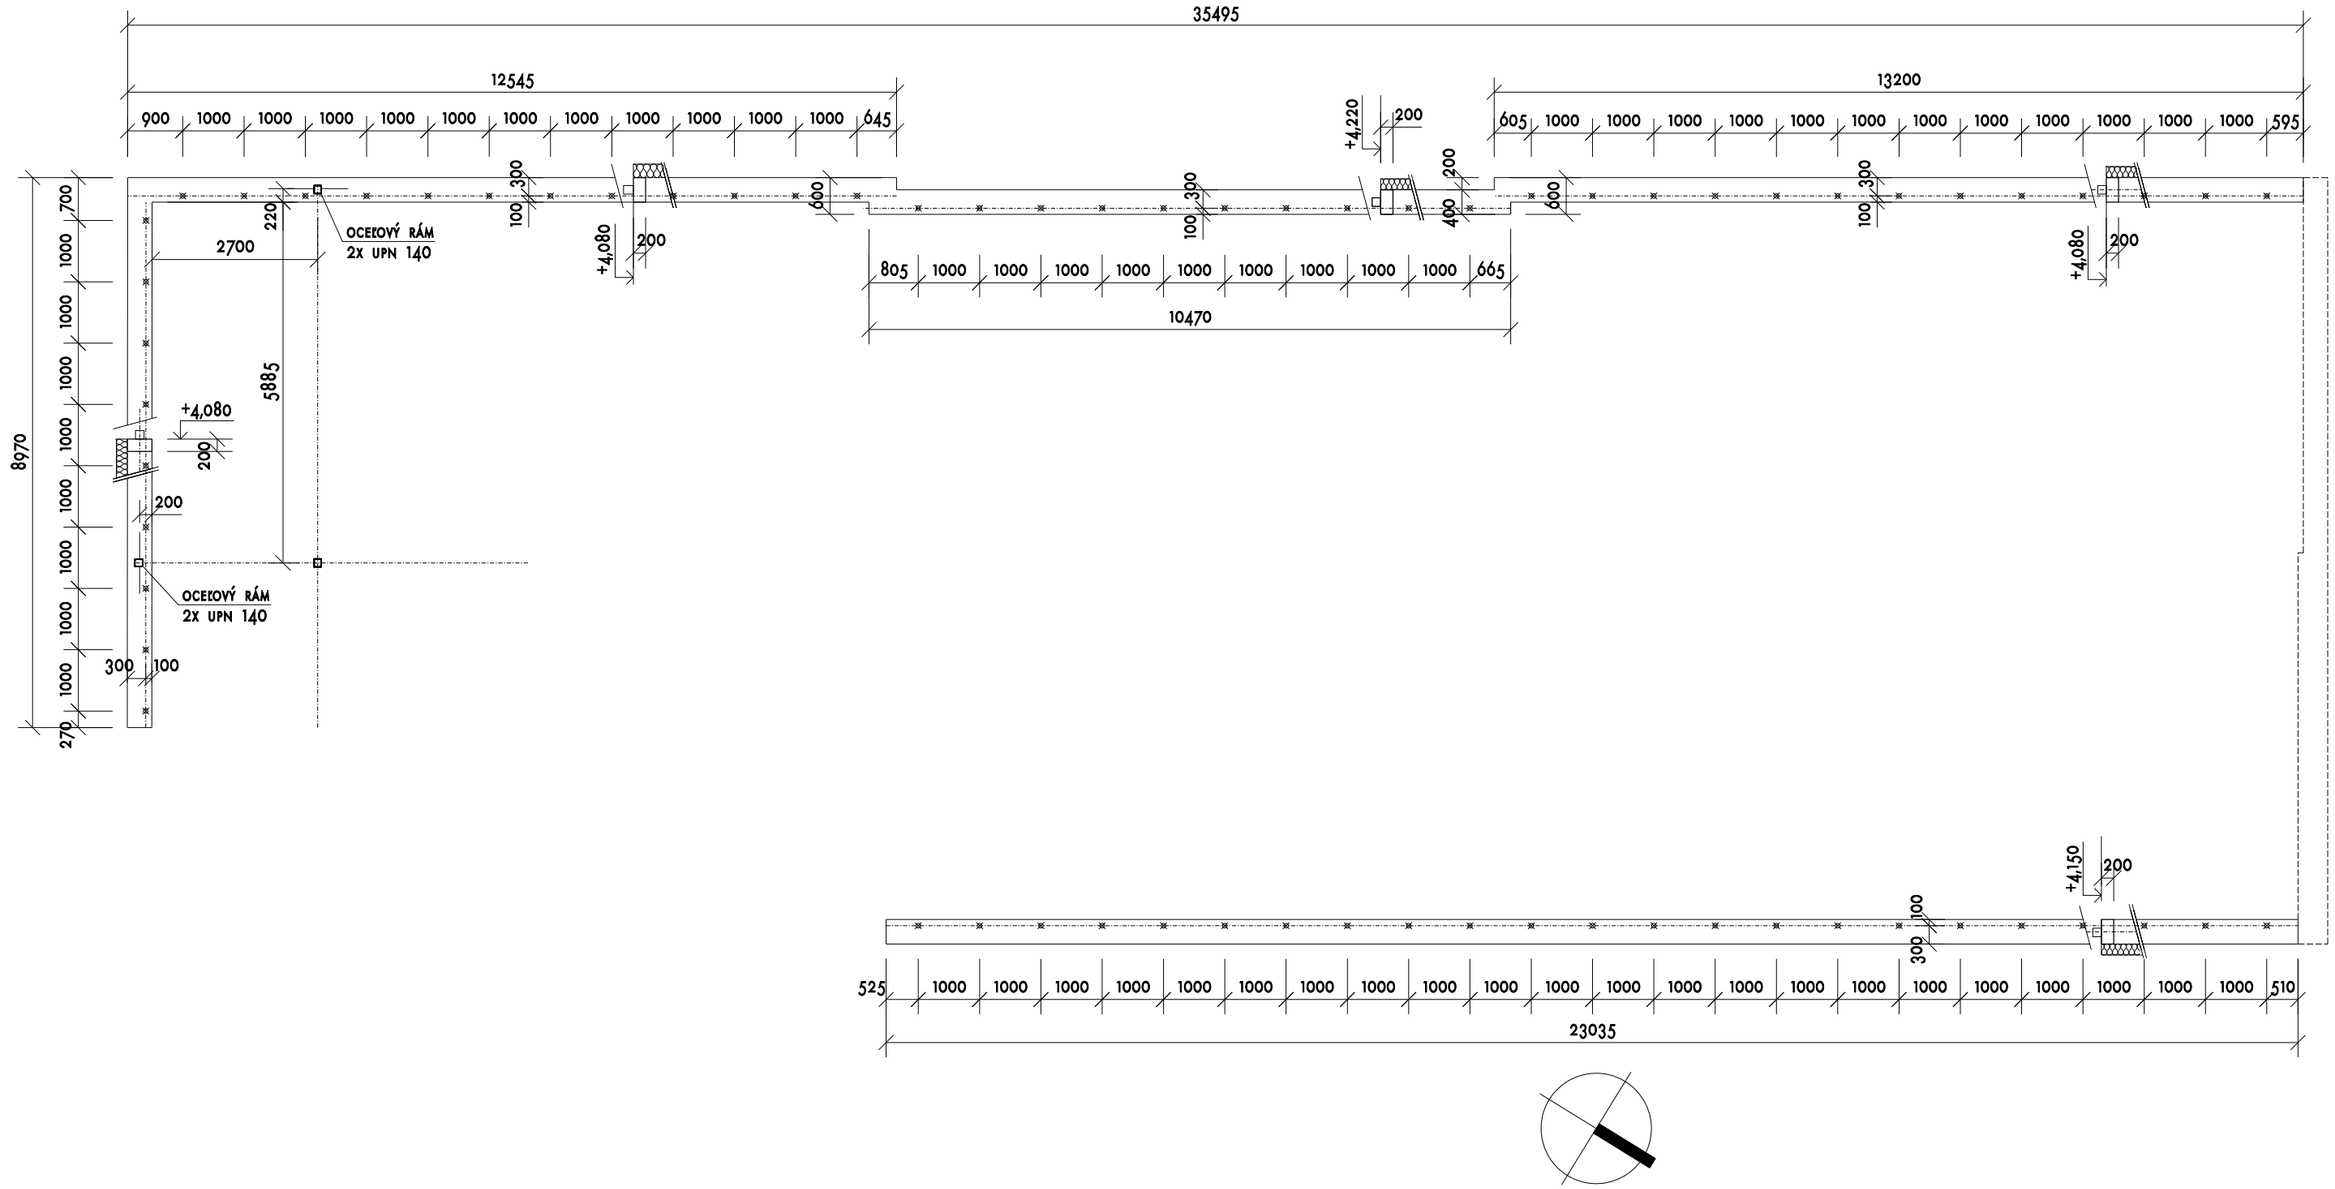

POZNÁMKY :

- ⊠ PREPOJENIE NOVÉHO VENCA S JESTVUJÚCIM - ZÁVITOVÁ TYČ Ø 20
  DO JESTVUJÚCEHO VENCA VŔTAŤ OTVORY HL. 200 MM, VLEPIŤ ZÁVITOVÚ TYČ DĽ. 350 MM,
  NA HORNÝ KONIEC NAŠRUBOVAŤ DVE MATICE S PODLOŽKOU

- KOTVENIE POMÚRNICE - VIĎ PÔDORYS KROVU

Navrhol:	Ing. Vladimír Jakubec		ING. JANA JEDINÁKOVÁ
Zodpovedný proj.:	Ing. Jana Jedináková		
Vypracoval:	Ing. Jana Jedináková		LETNÁ 45, 040 01 KOŠICE
Investor:	Obec MICHAĽANY		TEL : +421 915 640 833
Miesto stavby:	Michaľany, parcela č.94/2		
Stavba:	OCÚ A KULTÚRNY DOM MICHAĽANY ZVÝŠENIE ENERGETICKEJ ÚČINNOSTI	Počet A4:	2
		Dátum:	02/2024
		Stupeň:	REALIZAČNÝ PROJEKT
Časť:	ARCHITEKTÚRA A STATIKA	Arch.č.:	A - 02. 2022 - P. 27
Obsah:	VÝKRES TVARU VENCA POD POMÚRNICOU	Mierka: 1 : 100	Č.výkresu: 27