


VENIEC POD POMÚRNICOU
M 1 : 10

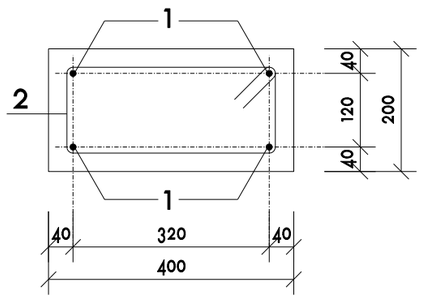

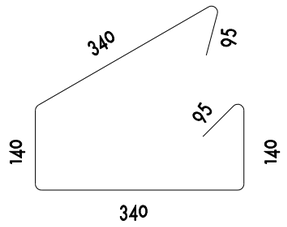

② ø 8 DL. 1150 KS 447
(Ā 150 MM)


① ø 10 282,6 MB
(STYKOVAŤ S PRESAHOM 600 MM)

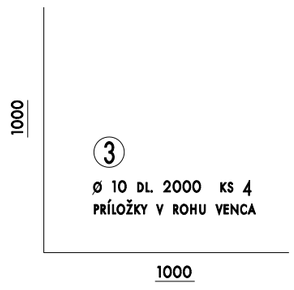


③
ø 10 DL. 2000 KS 4
PRÍLOŽKY V ROHU VENCA


1000

KOTVENIE OCEĽOVÉHO RÁMU K VENCU
M 1 : 10

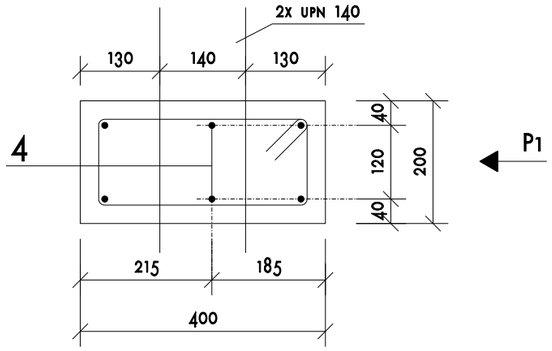


POHĽAD P1
M 1 : 10

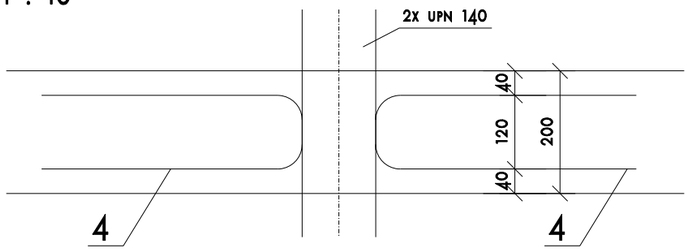

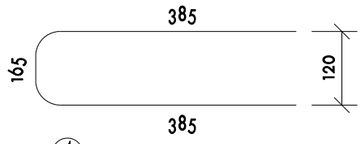

④
ø 10 DL. 935 KS 4
PRIVARIŤ K OCEĽOVÉMU RÁMU

PREPOJENIE S JESTVUJÚCIM VENCOM
M 1 : 10

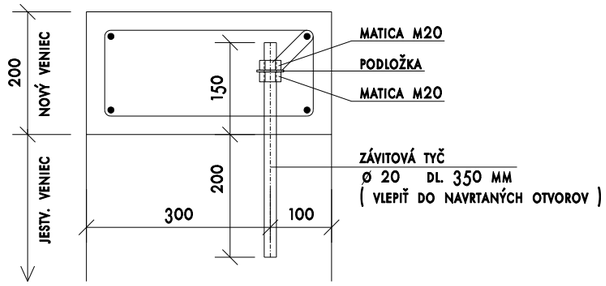

VÝKAZ VÝSTUŽE VENCOV

ČÍSLO	ø (MM)	DĹŽKA (M)	POČET KS CELKOM	DĹŽKA CELKOM (M)	
				ø 8	ø 10
1	10				282,600
2	8	1,150	447	514,050	
3	10	2,000	4		8,000
4	10	0,935	4		3,740
CELKOM			M	514,050	294,340
			KG/M	0,395	0,617
			KG	203,050	181,610
					384,660

PREPOJENIE S JESTVUJÚCIM VENCOM :

- ZÁVITOVÁ TYČ ø 20 DL. 350 MM - 67 KS
- MATICA M20 - 134 KS
- PODLOŽKA - 67 KS

Navrhol:	Ing. Vladimír Jakubec		ING. JANA JEDINÁKOVÁ
Zodpovedný proj.:	Ing. Jana Jedináková		
Vypracoval:	Ing. Jana Jedináková		LETNÁ 45, 040 01 KOŠICE
Investor:	Obec MICHAĽANY		TEL. : +421 915 640 833
Miesto stavby:	Michaľany, parcela č.94/2		
Stavba:	**OCÚ A KULTÚRNY DOM MICHAĽANY ZVÝŠENIE ENERGETICKEJ ÚČINNOSTI**	Počet A4:	2
		Dátum:	02/2024
		Stupeň:	REALIZAČNÝ PROJEKT
Časť:	**ARCHITEKTÚRA A STATIKA**	Arch.č.:	A - 02. 2022 - P. 28
Obsah:	**VÝKRES VÝSTUŽE VENCOV POD POMÚRNICOU**	Mierka: 1 : 10	Č.výkresu: 28