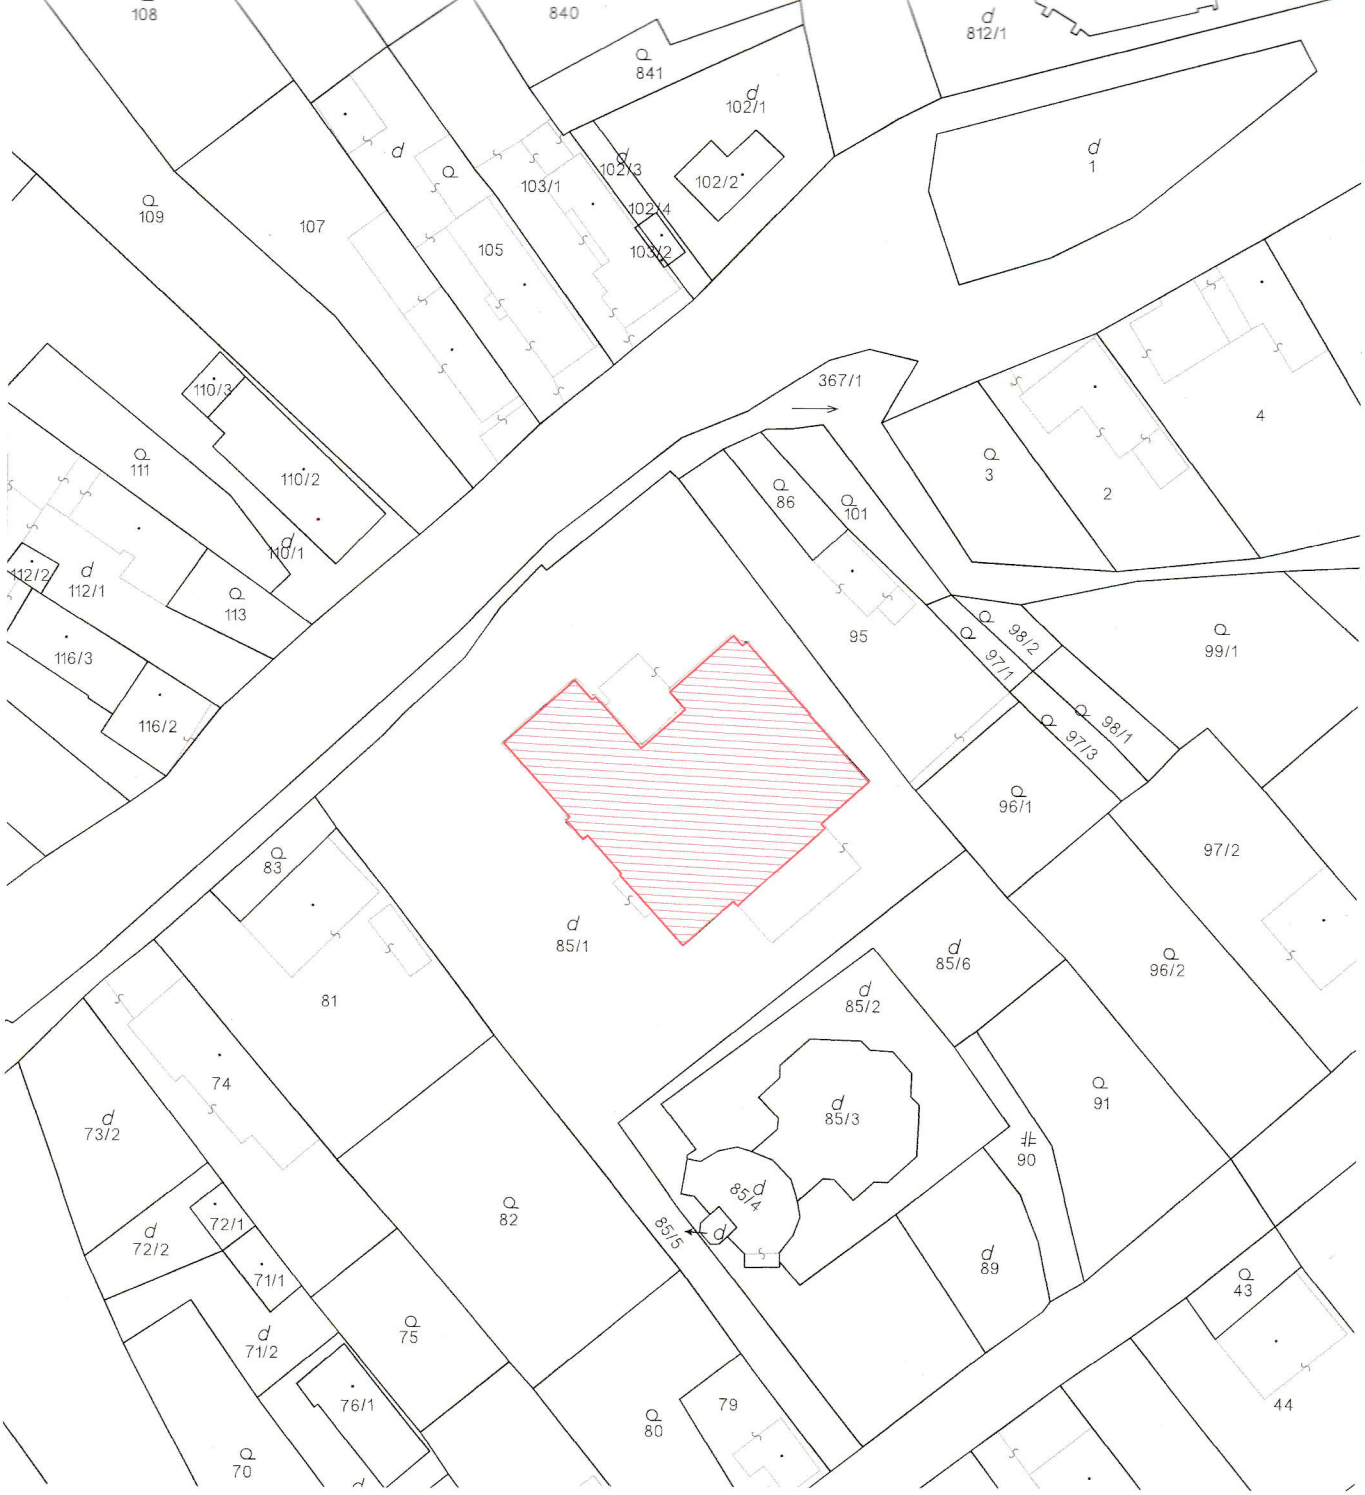


Navrhol:	*Ing. Jana Jedináková*	
Zodpovedný proj.:	*Ing. Jana Jedináková*	
Vypracoval:	*Ing. Jana Jedináková*	
Investor:	*Obec MICHAĽANY*	
Miesto stavby:	*Michaľany, parcela č.94/2*	

ING. JANA JEDINÁKOVÁ
LETNÁ 45, 040 01 KOŠICE
TEL. : +421 915 640 833

Stavba: **OCÚ A KULTÚRNY DOM MICHAĽANY**
ZVÝŠENIE ENERGETICKEJ ÚČINNOSTI

Počet A4:	*1*
Dátum:	*05/2022*
Stupeň:	*PROJEKT*
Arch.č.:	*A - 02. 2022 - C*
Mierka: *1 : 1000*	*Č.výkresu:* *C*

Obsah:
CELKOVÁ SITUÁCIA STAVBY