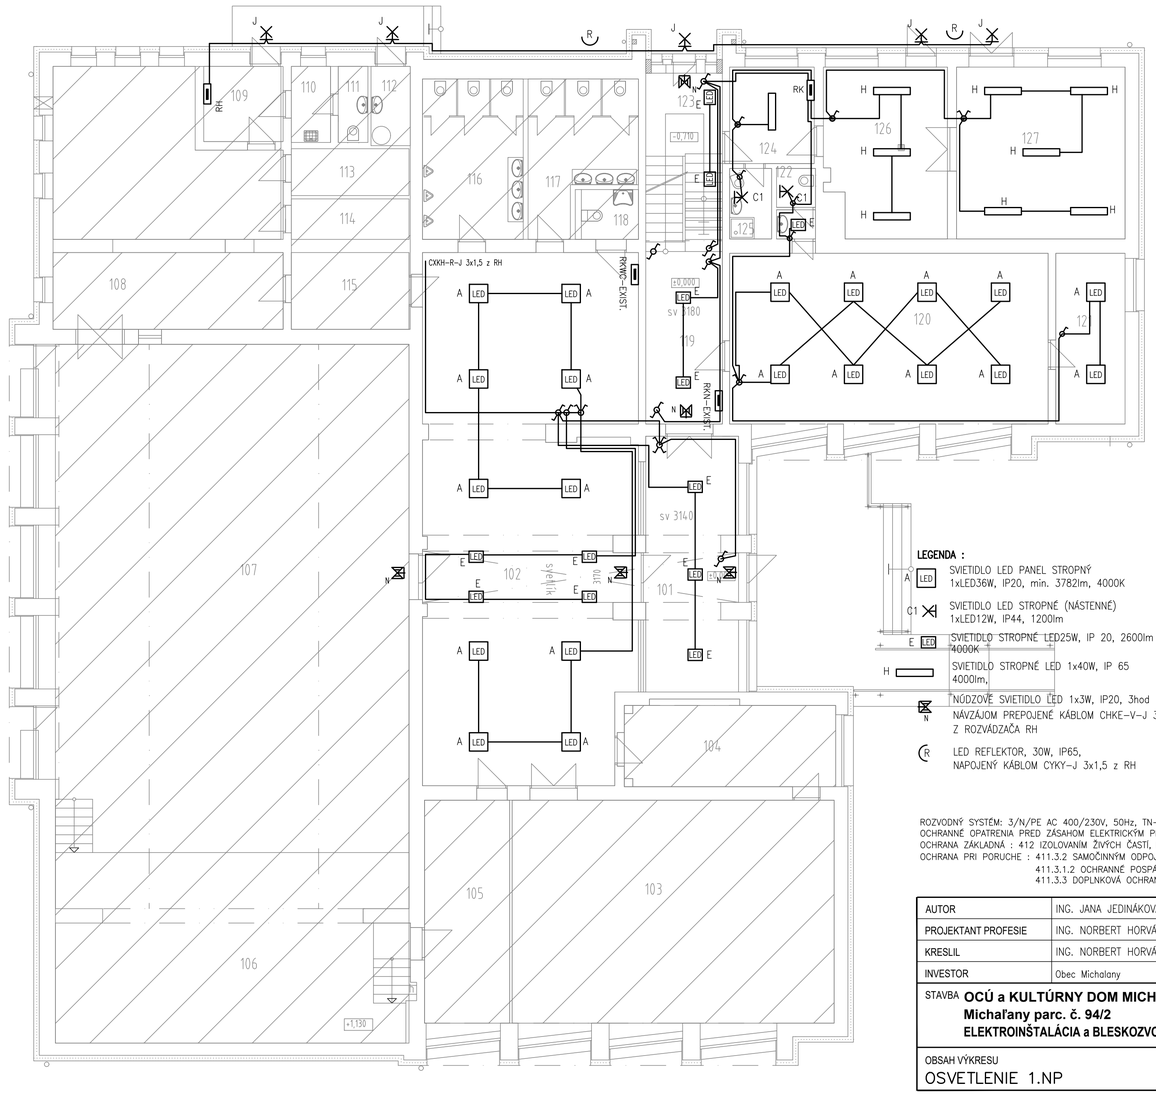



## legenda miestností

| č. m. | názov miestnosti | plocha (m2) |
|---|---|---|
| 101 | zádverie | 25,20 |
| 102 | vstupná hala + šatňa | 118,20 |
| 103 | obradná sieň | 80,30 |
| 104 | priručný sklad | 19,41 |
| 105 | šatňa | 21,57 |
| 106 | javisko | 70,50 |
| 107 | spoločenská sála | 198,45 |
| 108 | kuchyňa | 55,36 |
| 109 | predsieň | 6,35 |
| 110 | upratovačka | 3,35 |
| 111 | wc | 2,41 |
| 112 | technická miestnosť | 3,31 |
| 113 | sklad | 6,05 |
| 114 | sklad | 5,24 |
| 115 | sklad | 9,79 |
| 116 | wc muži | 17,22 |
| 117 | wc ženy | 14,88 |
| 118 | wc imobilní | 3,70 |
| 119 | chodba | 16,65 |
| 120 | knižnica | 61,27 |
| 121 | knižnica | 12,75 |
| 122 | wc | 2,92 |
| 123 | vstup | 11,81 |
| 124 | denná miestnosť | 8,86 |
| 125 | wc | 3,15 |
| 126 | kotolňa | 21,85 |
| 127 | údržbárska dielňa | 31,70 |
| | | |

**LEGENDA :**

- A LED — SVIETIDLO LED PANEL STROPNÝ 1xLED36W, IP20, min. 3782lm, 4000K
- C1 — SVIETIDLO LED STROPNÉ (NÁSTENNÉ) 1xLED12W, IP44, 1200lm
- E LED — SVIETIDLO STROPNÉ LED25W, IP 20, 2600lm 4000K
- H — SVIETIDLO STROPNÉ LED 1x40W, IP 65 4000lm,
- N — NÚDZOVÉ SVIETIDLO LED 1x3W, IP20, 3hod NÁVZÁJOM PREPOJENÉ KÁBLOM CHKE-V-J 3x1,5 Z ROZVÁDZAČA RH
- R — LED REFLEKTOR, 30W, IP65, NAPOJENÝ KÁBLOM CYKY-J 3x1,5 z RH

- SPÍNAČ 10A/230V,rad. 1, ZAPUSTENÝ, IP 20
- SPÍNAČ 10A/230V,rad. 5, ZAPUSTENÝ, IP 20
- SPÍNAČ 10A/230V,rad. 6, ZAPUSTENÝ, IP 20
- SPÍNAČ 10A/230V,rad. 6+6, ZAPUSTENÝ, IP 20
- SPÍNAČ 10A/230V,rad. 7, ZAPUSTENÝ, IP 20

ROZVODNÝ SYSTÉM: 3/N/PE AC 400/230V, 50Hz, TN-S
OCHRANNÉ OPATRENIA PRED ZÁSAHOM ELEKTRICKÝM PRÚDOM:
OCHRANA ZÁKLADNÁ : 412 IZOLOVANÍM ŽIVÝCH ČASTÍ, KRYTMI
OCHRANA PRI PORUCHE : 411.3.2 SAMOČINNÝM ODPOJENÍM NAPÁJANIA V SIETI TN
411.3.1.2 OCHRANNÉ POSPÁJANIE
411.3.3 DOPLNKOVÁ OCHRANA PRÚDOVÝMI CHRÁNIČMI

| | | |
|---|---|---|
| AUTOR | ING. JANA JEDINÁKOVÁ | **EEB Projekt s.r.o. Rosná 3, 040 01 Košice** |
| PROJEKTANT PROFESIE | ING. NORBERT HORVÁTH | |
| KRESLIL | ING. NORBERT HORVÁTH | |
| INVESTOR | Obec Michalany | |
| STAVBA | **OCÚ a KULTÚRNY DOM MICHAĽANY Michaľany parc. č. 94/2 ELEKTROINŠTALÁCIA a BLESKOZVOD** | DÁTUM: JÚN 2022 |
| | | STUPEŇ: DSPaR |
| | | FORMÁT: 2xA4 |
| OBSAH VÝKRESU: OSVETLENIE 1.NP | MIERKA 1:100 | PROFESIA: ELEKTRO |
| | č.v. E/1 | |