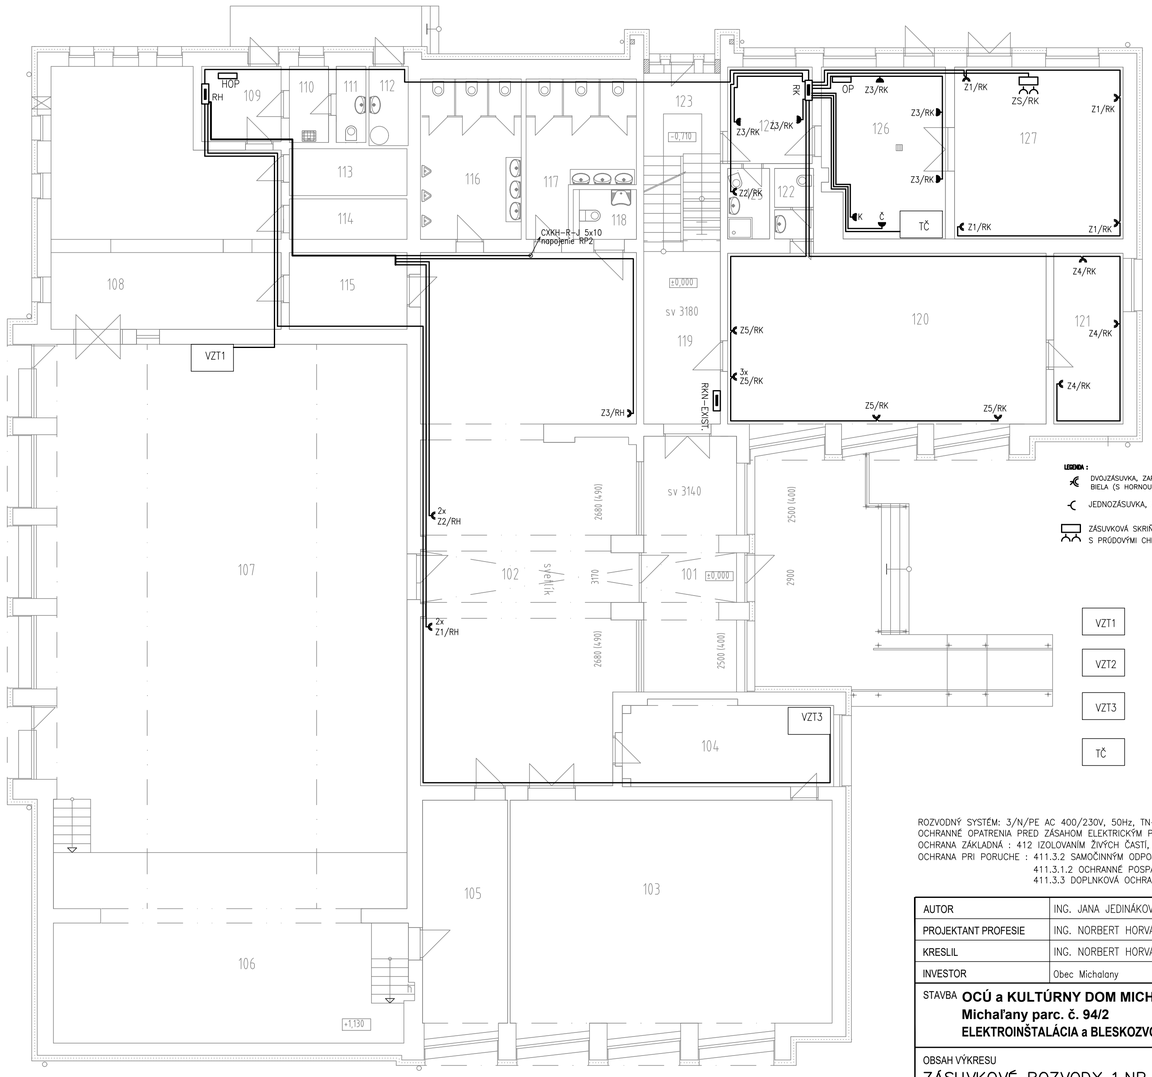


legenda miestností

č. m.	názov miestnosti	plocha (m2)
101	zádverie	25,20
102	vstupná hala + šatňa	118,20
103	obradná sieň	80,30
104	priručný sklad	19,41
105	šatňa	21,57
106	javisko	70,50
107	spoločenská sála	198,45
108	kuchyňa	55,36
109	predsieň	6,35
110	upratovačka	3,35
111	wc	2,41
112	technická miestnosť	3,31
113	sklad	6,05
114	sklad	5,24
115	sklad	9,79
116	wc muži	17,22
117	wc ženy	14,88
118	wc imobilní	3,70
119	chodba	16,65
120	knižnica	61,27
121	knižnica	12,75
122	wc	2,92
123	vstup	11,81
124	denná miestnosť	8,86
125	wc	3,15
126	kotolňa	21,85
127	údržbárska dielňa	31,70

LEGENDA :

- DVOJZÁSUVKA, ZAPUSTENÁ, 230V/16A, IP20 BIELA (S HORNOU ZDIERKOU POOTOČENOU)
- JEDNOZÁSUVKA, ZAPUSTENÁ, 230V/16A, IP20
- ZÁSUVKOVÁ SKRIŇA, 2x16A/400V, 4x16A/230V S PRÚDOVÝMI CHRÁNIČMI

VZT1	VZT JEDNOTKA, 400V/10A, 3,77kW
VZT2	VZT JEDNOTKA, 230V/10A, 0,97kW
VZT3	VZT JEDNOTKA, 230V/10A, 0,92kW
TČ	VNÚTORNÁ JED. TEP. ČERPADLA 400V/16A/C – CYKY–J 5x2,5 2x400V/16A/B – 2xCYKY–J 5x2,5

ROZVODNÝ SYSTÉM: 3/N/PE AC 400/230V, 50Hz, TN–S
OCHRANNÉ OPATRENIA PRED ZÁSAHOM ELEKTRICKÝM PRÚDOM:
OCHRANA ZÁKLADNÁ : 412 IZOLOVANÍM ŽIVÝCH ČASTÍ, KRYTMI
OCHRANA PRI PORUCHE : 411.3.2 SAMOČINNÝM ODPOJENÍM NAPÁJANIA V SIETI TN
411.3.1.2 OCHRANNÉ POSPÁJANIE
411.3.3 DOPLNKOVÁ OCHRANA PRÚDOVÝMI CHRÁNIČMI

AUTOR	ING. JANA JEDINÁKOVÁ	**EEB Projekt s.r.o. Rosná 3, 040 01 Košice**
PROJEKTANT PROFESIE	ING. NORBERT HORVÁTH	
KRESLIL	ING. NORBERT HORVÁTH	
INVESTOR	Obec Michalany	
STAVBA	**OCÚ a KULTÚRNY DOM MICHAĽANY Michaľany parc. č. 94/2 ELEKTROINŠTALÁCIA a BLESKOZVOD**	DÁTUM JÚN 2022
		STUPEŇ DSPaR
		FORMÁT 2xA4
OBSAH VÝKRESU	ZÁSUVKOVÉ ROZVODY 1.NP	MIERKA 1:100
		č.v. E/2
		PROFESIA ELEKTRO