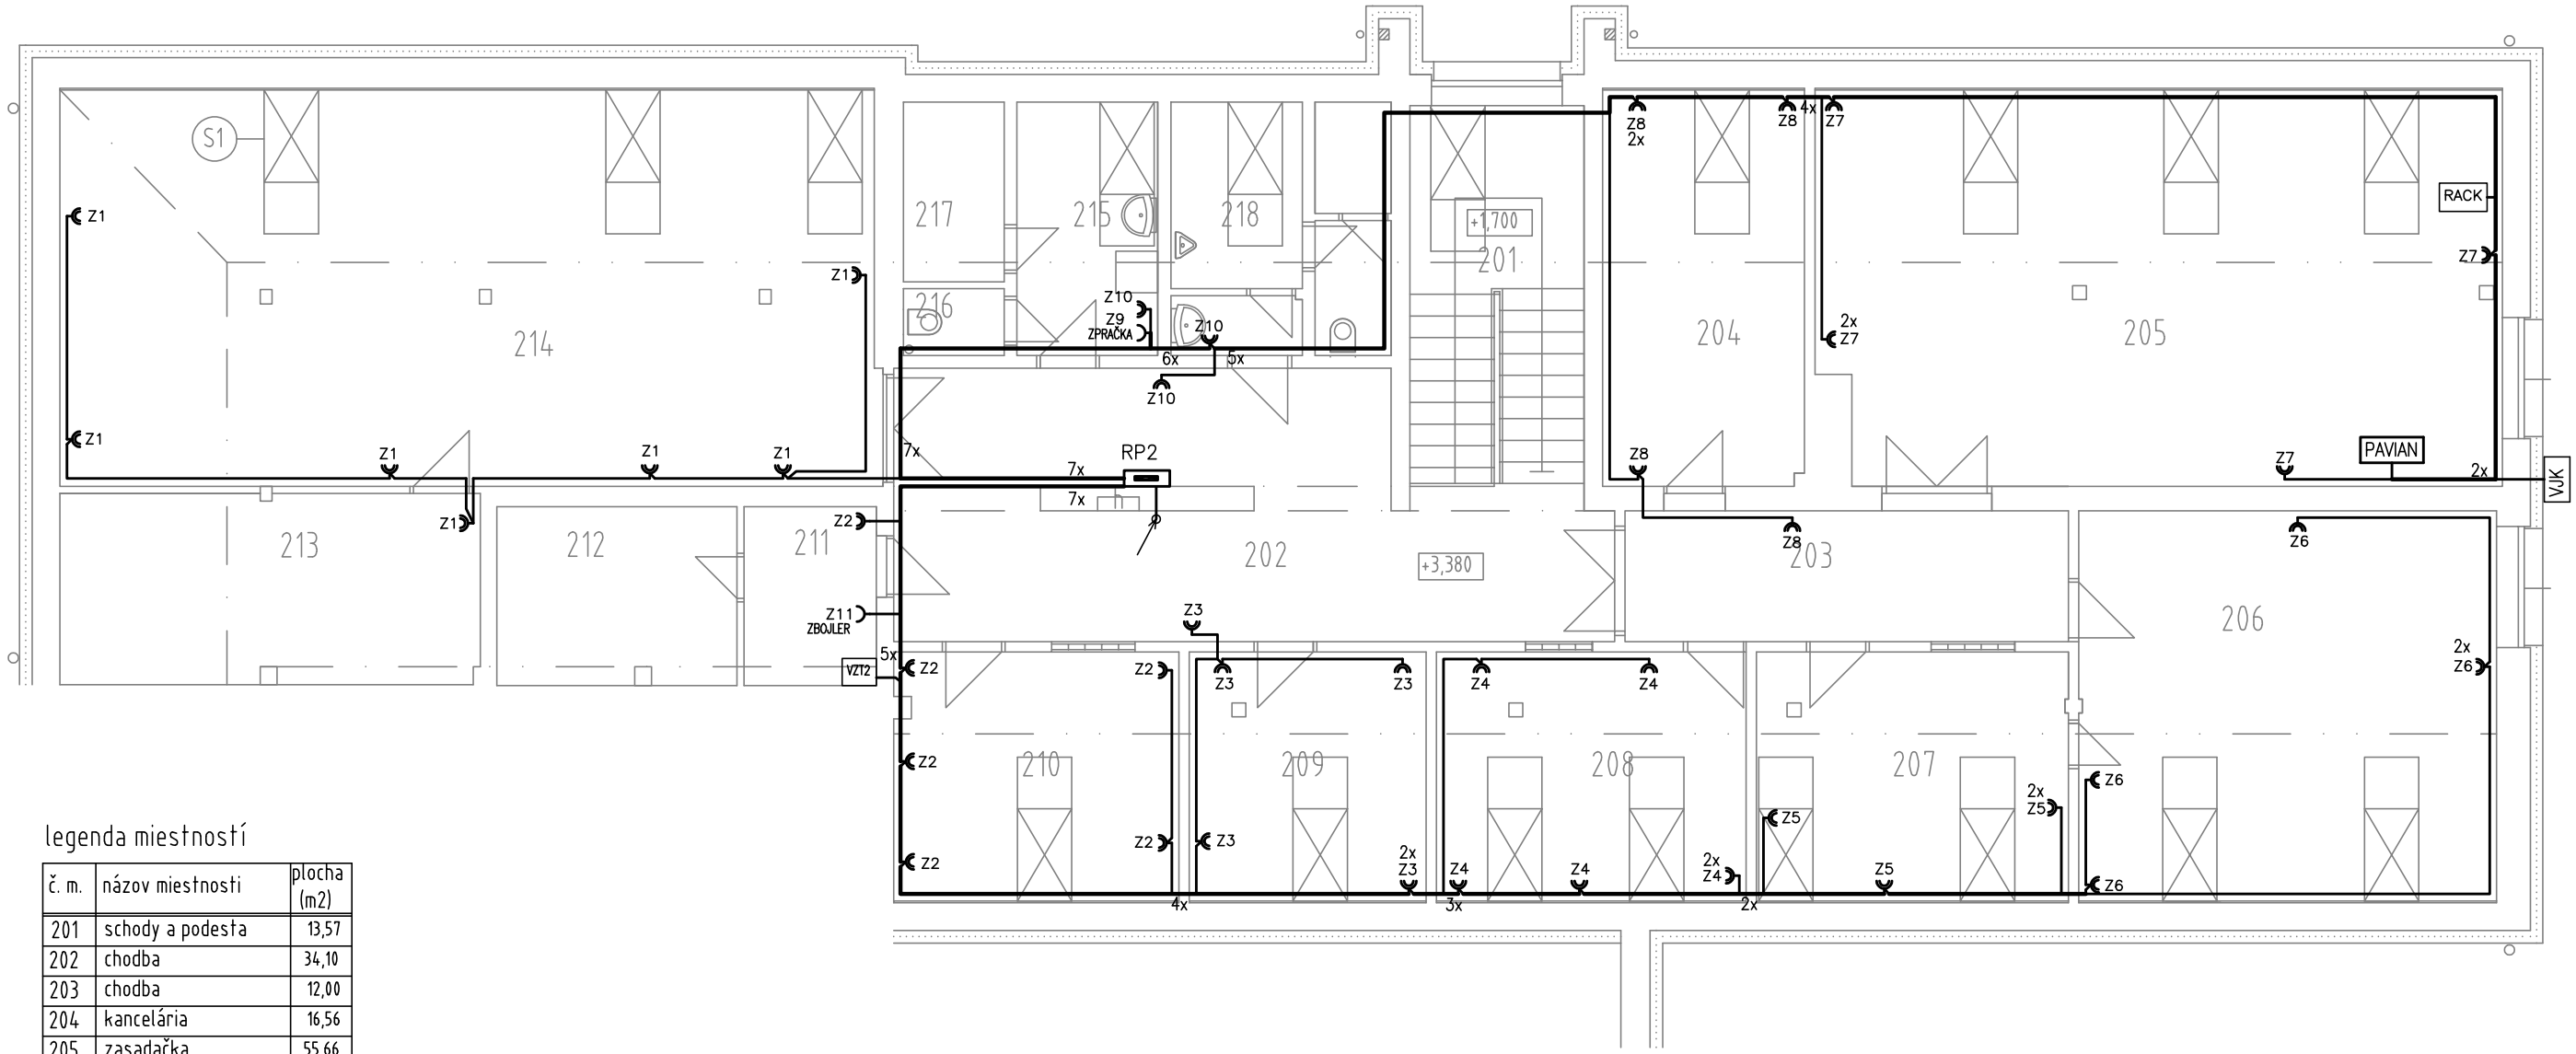


legenda miestností

č. m.	názov miestnosti	plocha (m2)
201	schody a podesta	13,57
202	chodba	34,10
203	chodba	12,00
204	kancelária	16,56
205	zasadačka	55,66
206	kancelária	33,81
207	kancelária	16,13
208	kancelária	16,02
209	kancelária	12,24
210	kuchynka	14,68
211	archív	4,88
212	archív	8,87
213	sklad	16,61
214	sklad	66,69
215	wc ženy predsieň	7,37
216	wc ženy	1,39
217	príručný sklad	3,74
218	wc muži + predsieň	11,52

LEGENDA :

DVOJZÁSUVKA, ZAPUSTENÁ, 230V/16A, IP20
BIELA (S HORNOU ZDIERKOU POOTOČENOU)

JEDNOZÁSUVKA, ZAPUSTENÁ, 230V/16A, IP20

VZT2 VZT JEDNOTKA, 230V/10A, 0,97kW

ROZVODNÝ SYSTÉM: 3/N/PE AC 400/230V, 50Hz, TN–S
OCHRANNÉ OPATRENIA PRED ZÁSAHOM ELEKTRICKÝM PRÚDOM:
OCHRANA ZÁKLADNÁ : 412 IZOLOVANÍM ŽIVÝCH ČASTÍ, KRYTMI
OCHRANA PRI PORUCHE : 411.3.2 SAMOČINNÝM ODPOJENÍM NAPÁJANIA V SIETI TN
411.3.1.2 OCHRANNÉ POSPÁJANIE
411.3.3 DOPLNKOVÁ OCHRANA PRÚDOVÝMI CHRÁNIČMI

AUTOR	ING. JANA JEDINÁKOVÁ	
PROJEKTANT PROFESIE	ING. NORBERT HORVÁTH	
KRESLIL	ING. NORBERT HORVÁTH	
INVESTOR	Obec Michalany	

EEB Projekt s.r.o.
Rosná 3, 040 01 Košice

STAVBA **OCÚ a KULTÚRNY DOM MICHAĽANY**
Michaľany parc. č. 94/2
ELEKTROINŠTALÁCIA a BLESKOZVOD

DÁTUM	JÚN 2022
STUPEŇ	DSPaR
FORMÁT	2xA4

OBSAH VÝKRESU
ZÁSUVKOVÉ ROZVODY 2.NP

MIERKA 1:100
č.v. E/4

PROFESIA
ELEKTRO