ROZVÁDZAČ RP2

Skratová odolnosť: 10kA

Krytie pri uzatv. dverách IP30
Krytie pri otvor. dverách IP20

Vývody: Hore
Prívod: Zhora
Farba: ŠTANDARD

Modulárna plastová rozvodnica s plechovými dverami, zapustená 60mod

Pi=20kW
Ps=10kW

ROZVODNÝ SYSTÉM: 3/N/PE AC 400/230V, 50Hz, TN-C-S
OCHRANNÉ OPATRENIA PRED ZÁSAHOM ELEKTRICKÝM PRÚDOM:
OCHRANA ZÁKLADNÁ : 412 IZOLOVANÍM ŽIVÝCH ČASTÍ, KRYTMI
OCHRANA PRI PORUCHE : 411.3.2 SAMOČINNÝM ODPOJENÍM NAPÁJANIA V SIETI TN
411.3.1.2 OCHRANNÉ POSPÁJANIE
411.3.3 DOPLNKOVÁ OCHRANA PRÚDOVÝMI CHRÁNIČMI

Sada č.

AUTOR	ING. JANA JEDINÁKOVÁ	
PROJEKTANT PROFESIE	ING. NORBERT HORVÁTH	
KRESLIL	ING. NORBERT HORVÁTH	
INVESTOR	Obec Michalany	

EEB Projekt s.r.o.
Rosná 3, 040 01 Košice

STAVBA **OCÚ a KULTÚRNY DOM MICHAĽANY**
Michaľany parc. č. 94/2
ELEKTROINŠTALÁCIA a BLESKOZVOD


DÁTUM	JÚN 2022
STUPEŇ	DSPaR
FORMÁT	4xA4

OBSAH VÝKRESU
ROZVÁDZAČ RP2


MIERKA 1:100
č.v. E/8

PROFESIA
ELEKTRO

ROZVÁDZAČ RP2

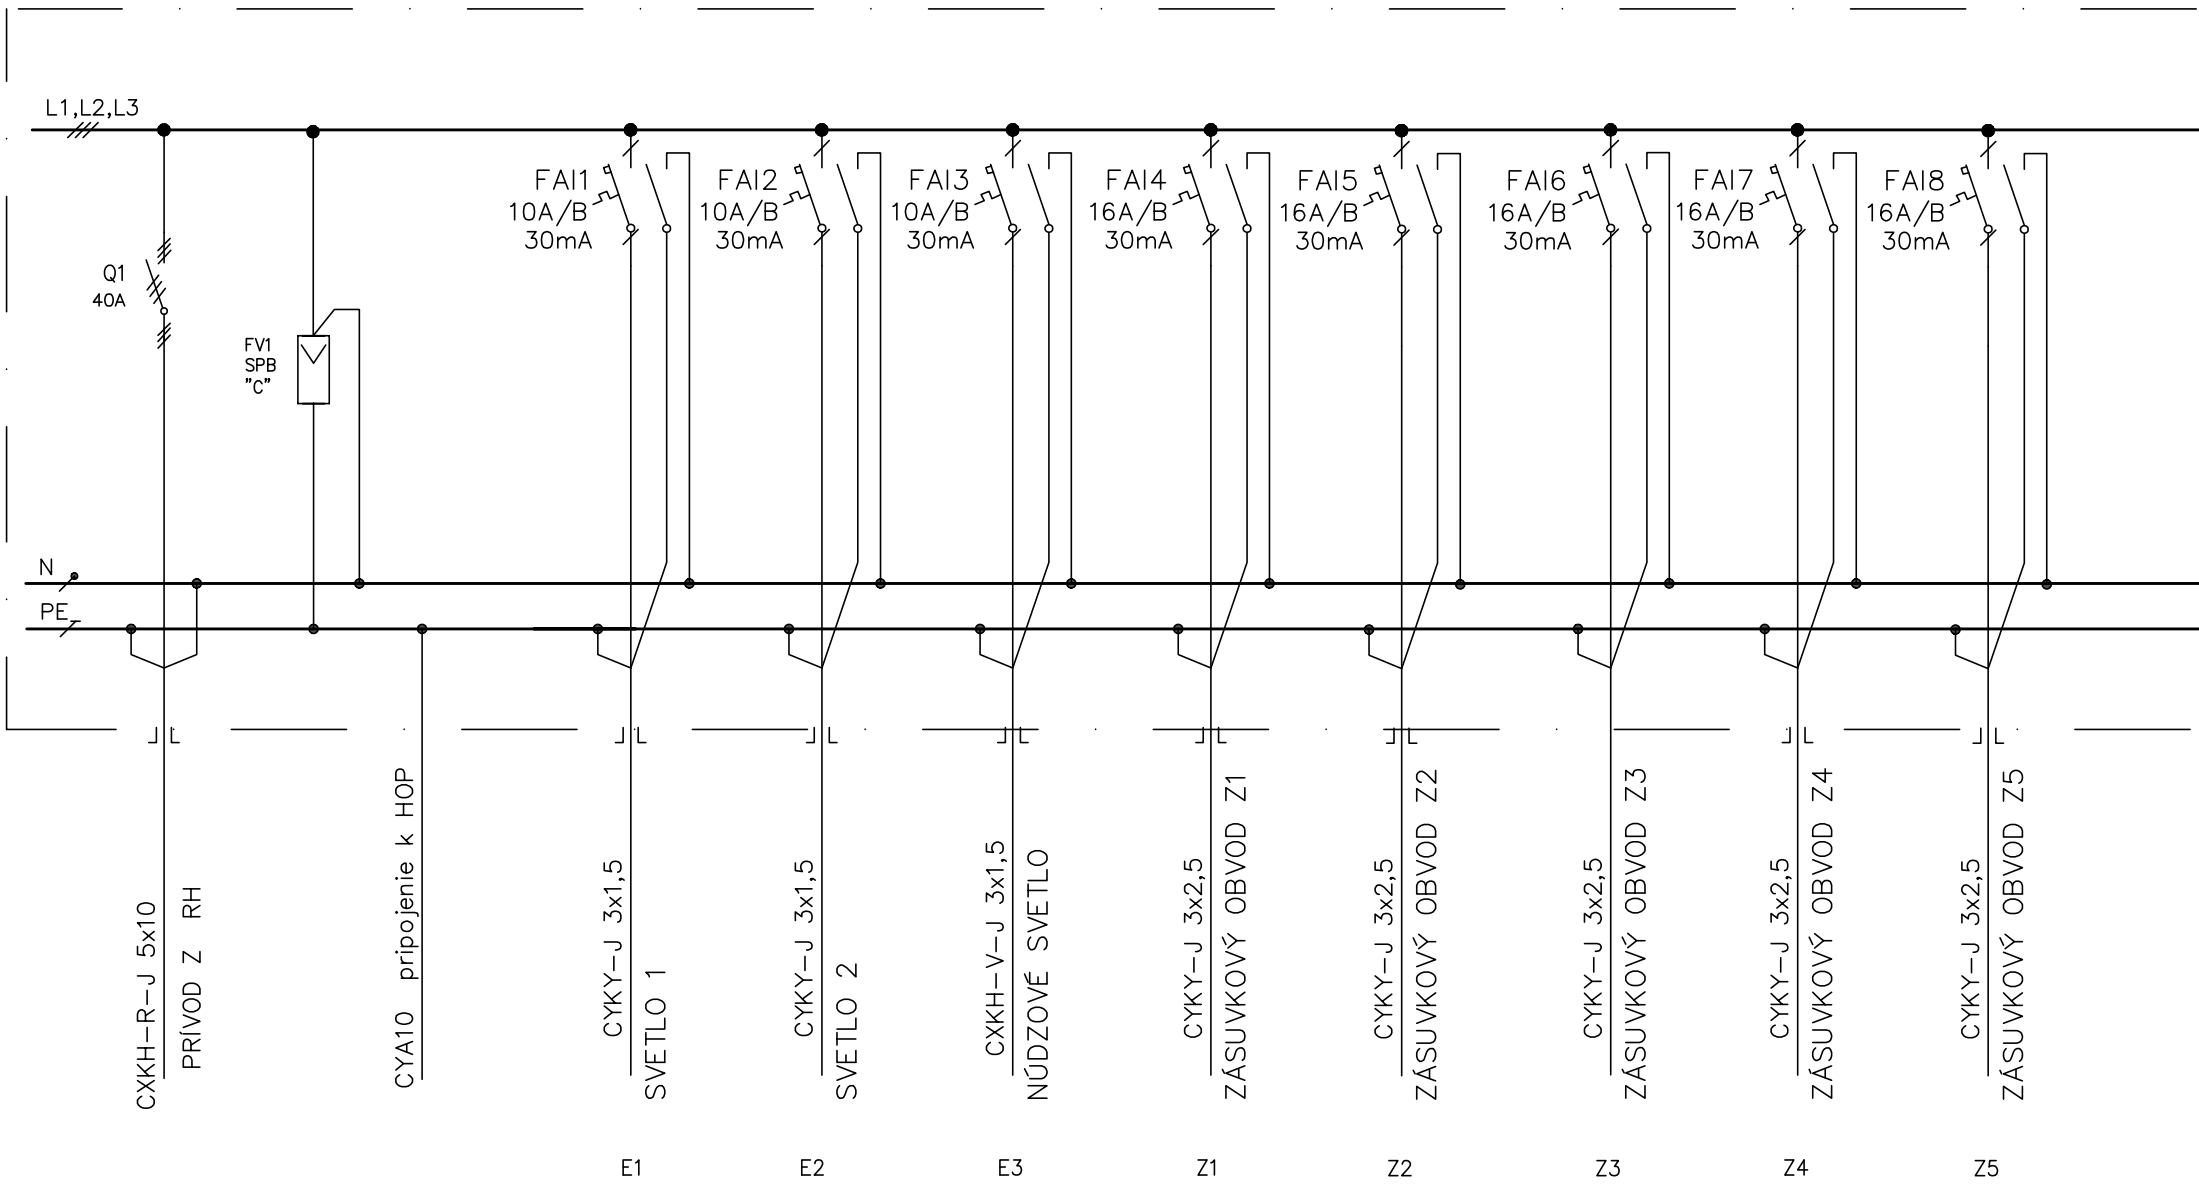

ROZVÁDZAČ RP2

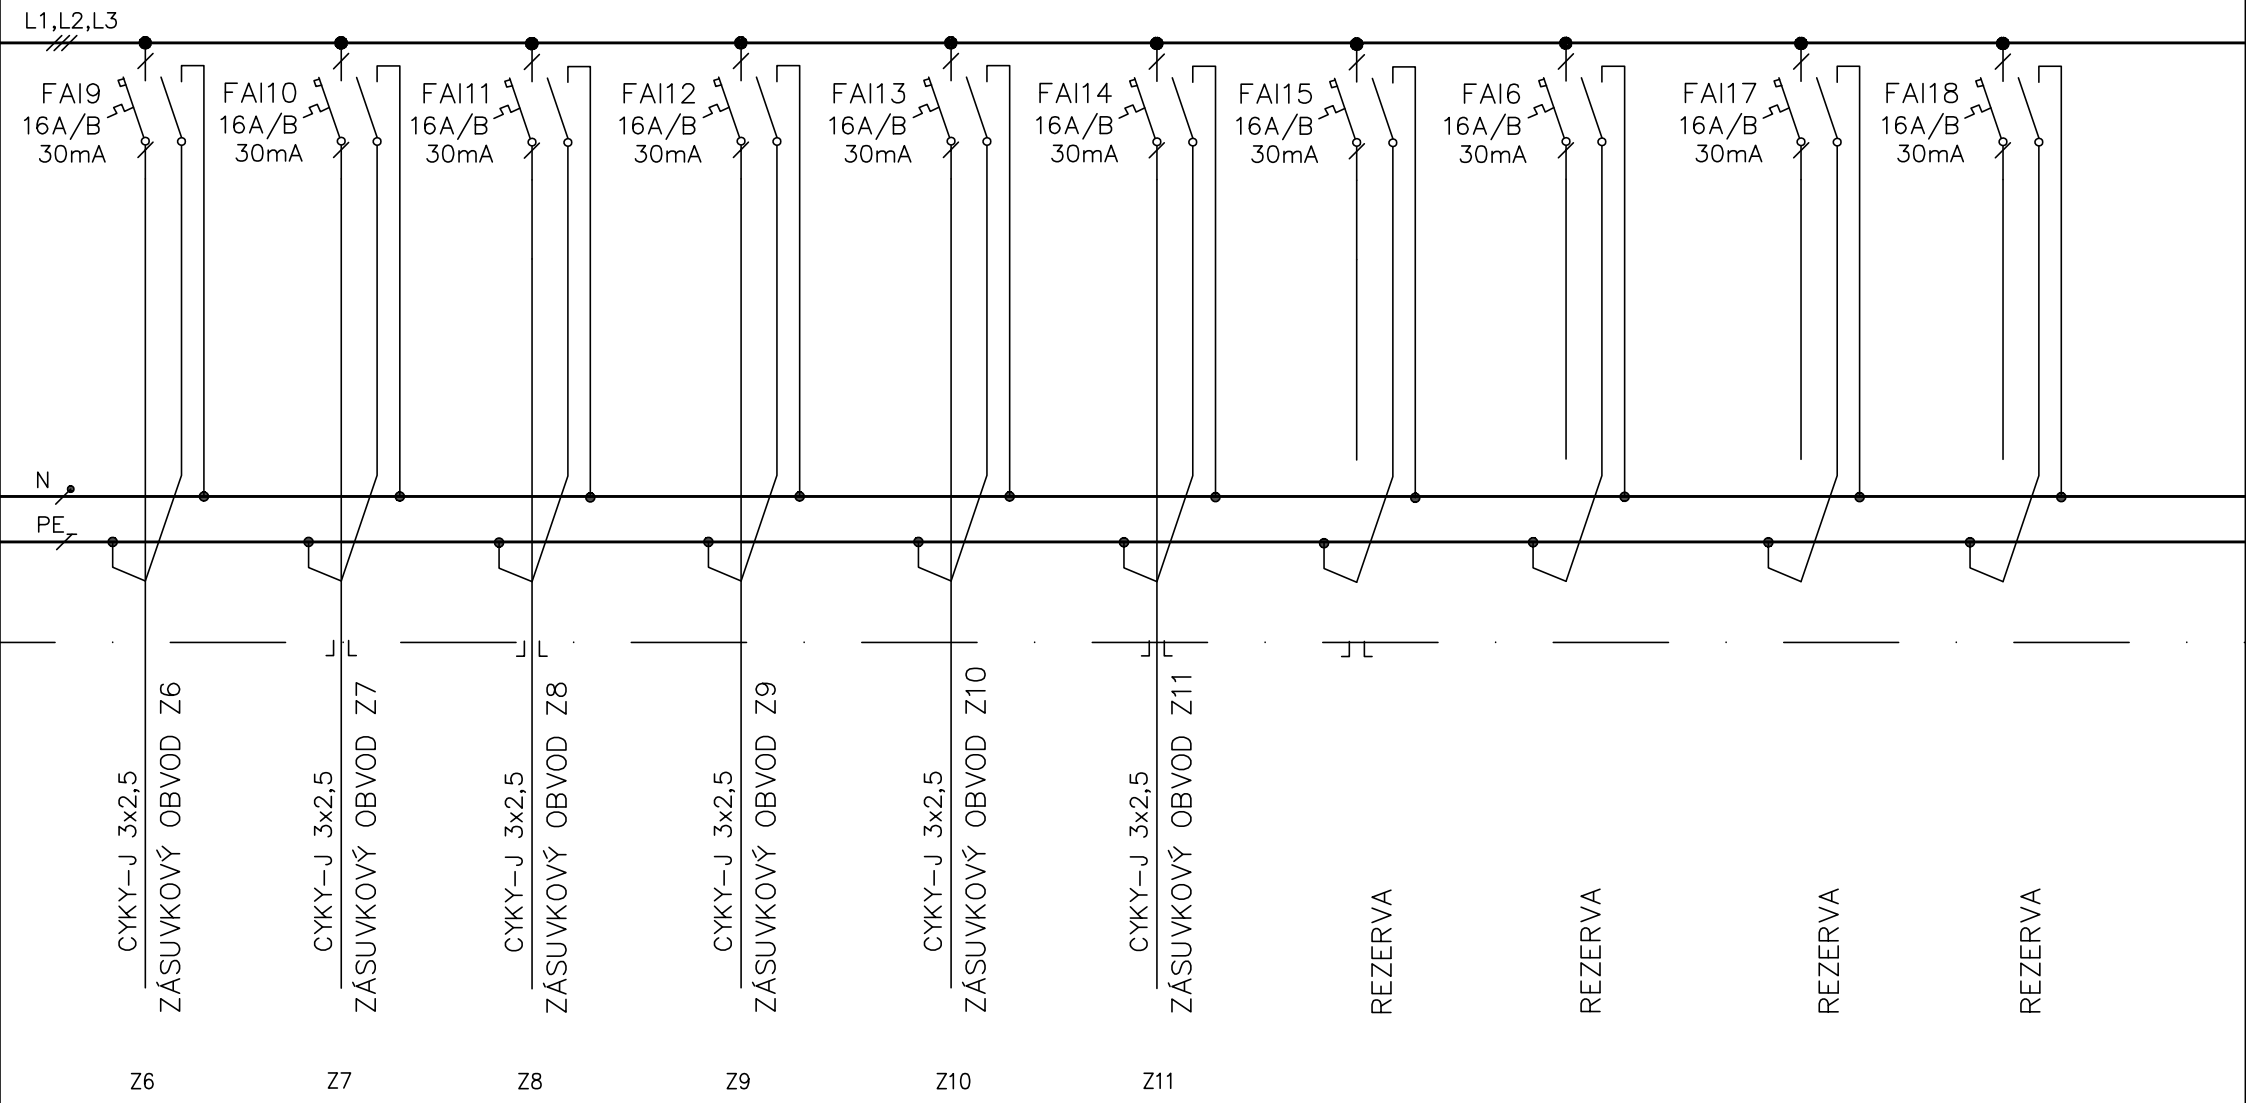

ROZVÁDZAČ RP2

