



PÔDORYS
M=1:50

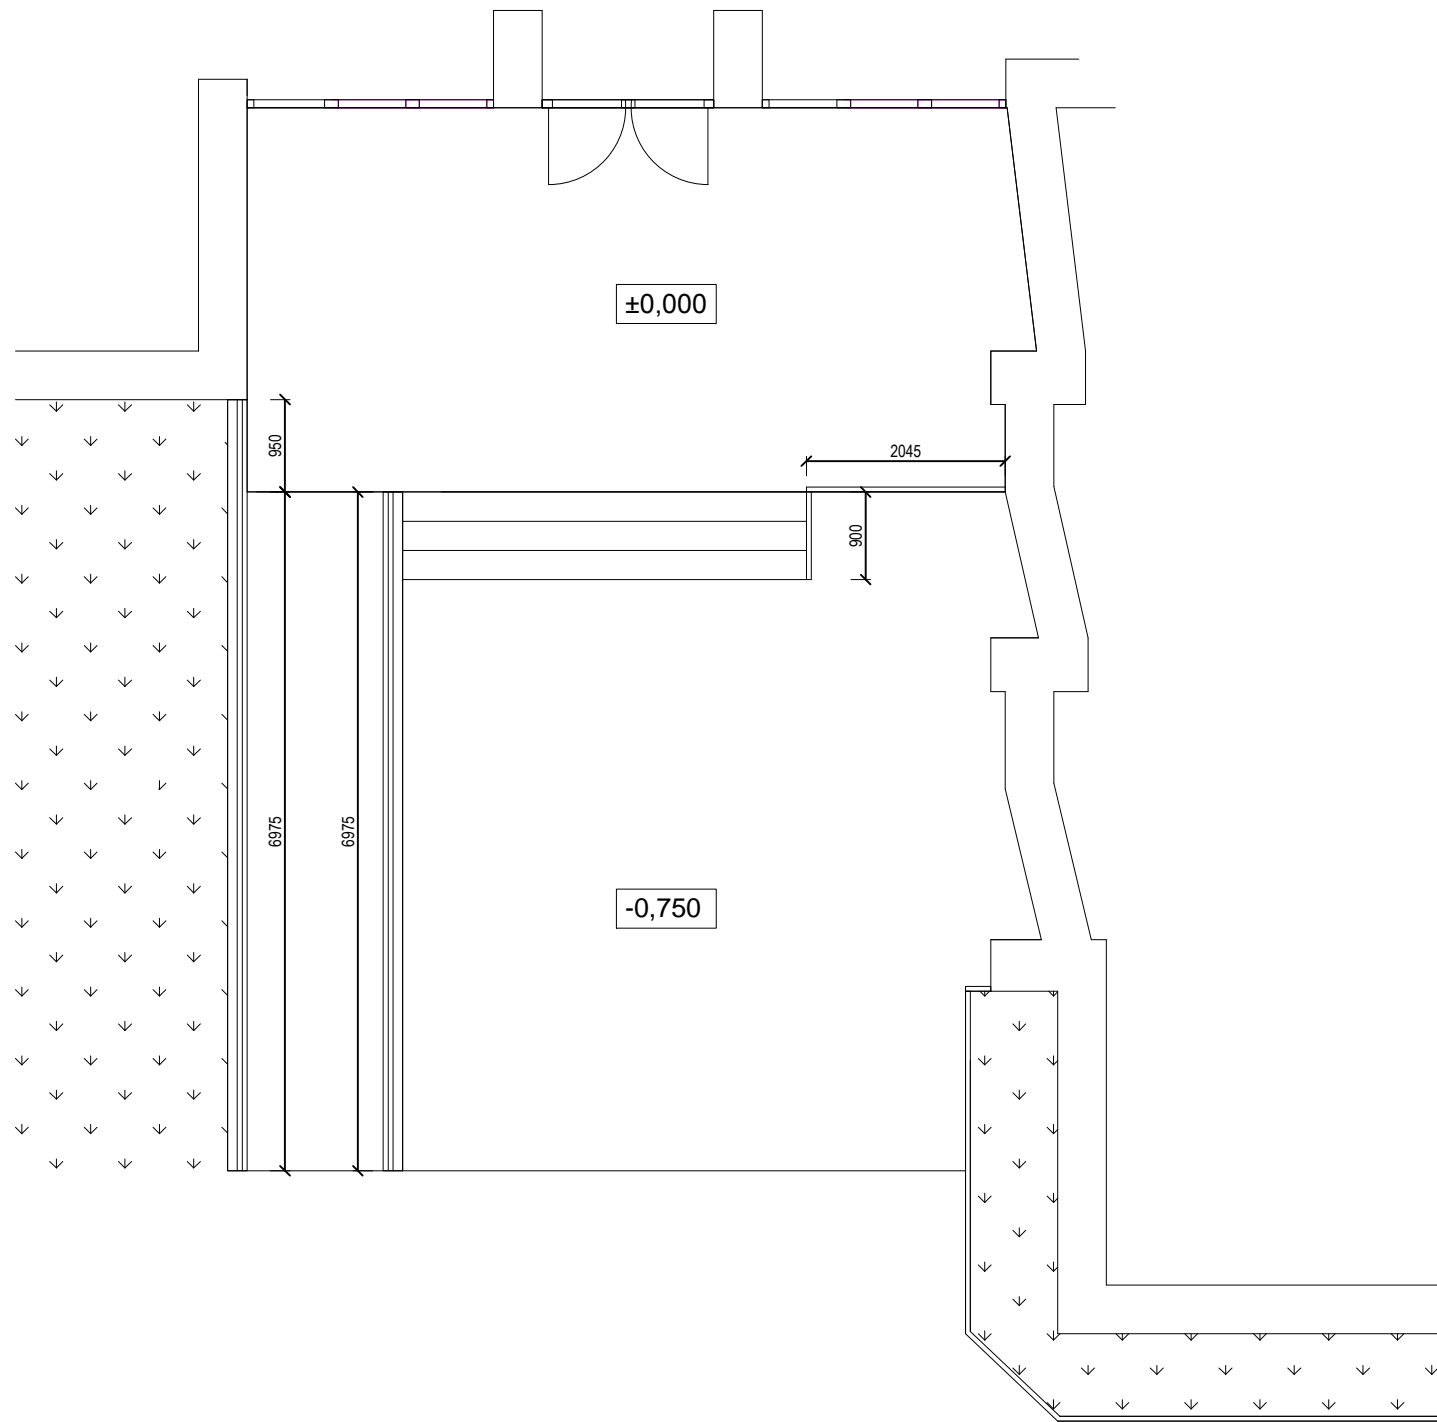

POHĽAD

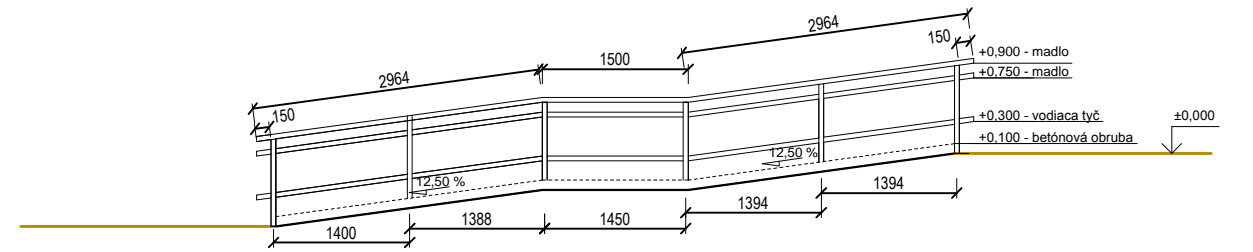

POHĽAD

